



003: PARA FREQ. FIXAS

OS XTALIS Y11, Y12, E Y13 SÃO RESERVA
PARA FREQ. FIXAS A SER ESCOLHIDAS
ATÉ 10% ABAIXO OU ACIMA DOS ES-
TREMOS DAS FAIXAS DE AMADORES.

OS PINOS 1, 2, E 3 DEVEM SER LIGADOS
COM O PINO DE COMUTACAO DA FAIXA A
SER USADA NO PRO-PRIO SOQUETE DESTA REGUA

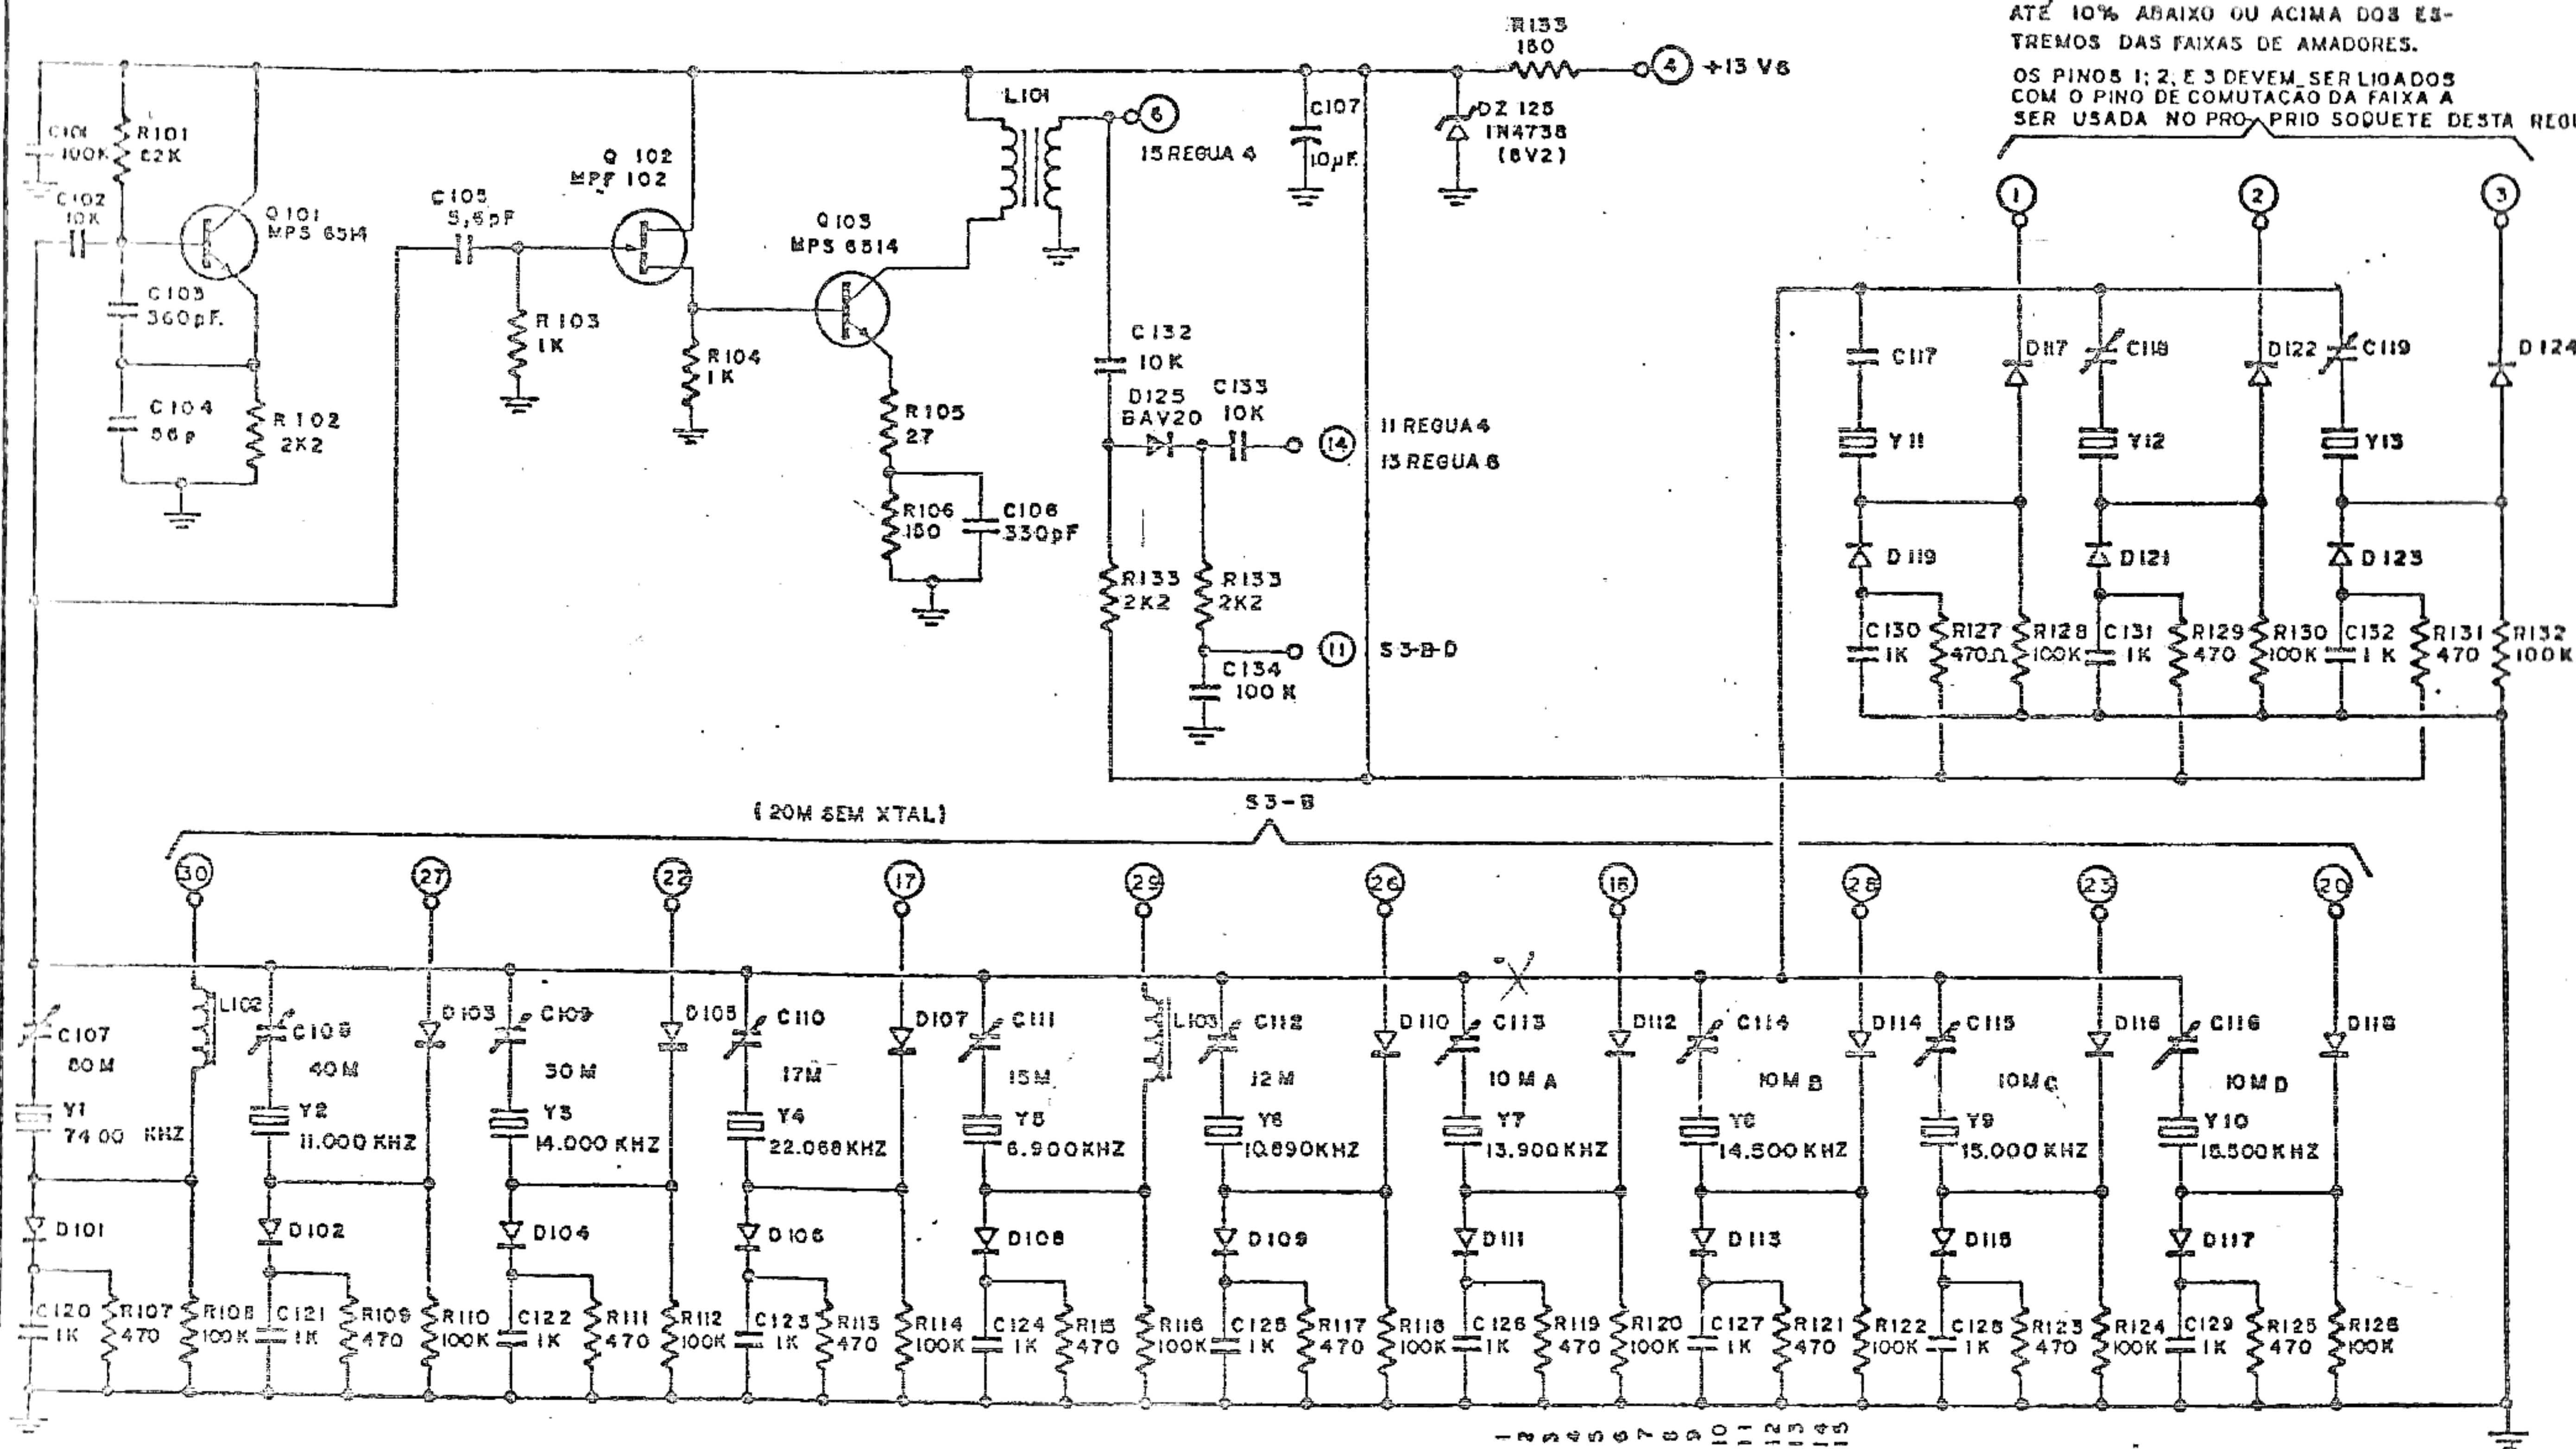


003: TODOS OS DIODOS DE COMUTACAO SÃO BAV20 (D101 A D124)
TODOS OS CAPACITORES VARIÁVEIS SÃO 3/22 pF (C107 A 119)

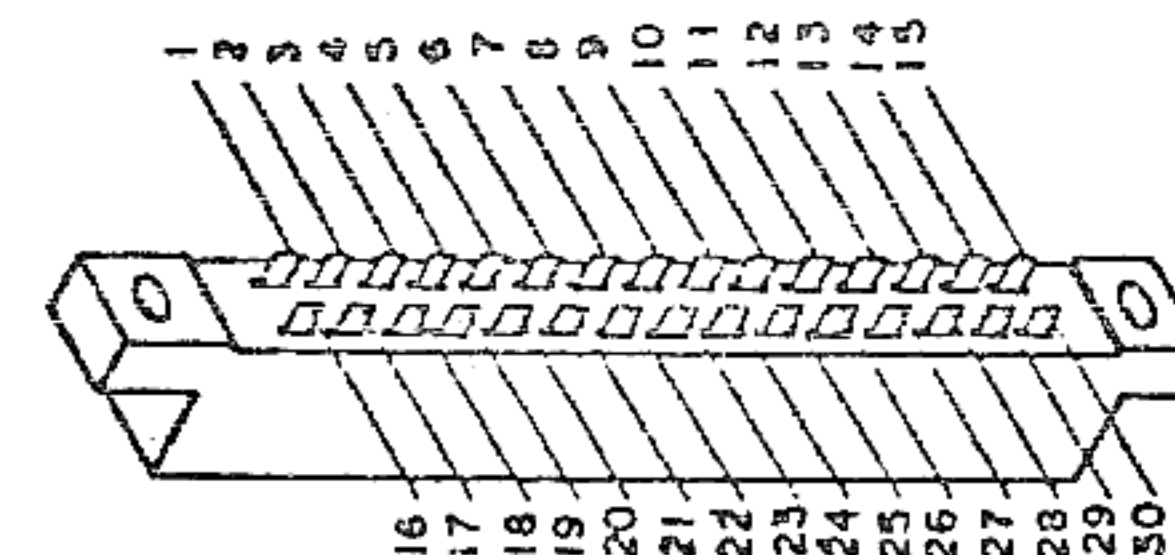


LADO DOS
TERMINAIS

TELECOMUNICAÇÕES INTRACO


TÍTULO: OSCILADOR
MODELO: TIIC-1
R1 HA-1011
DAT 5/08/81 DES J. Mostajo PROJ A

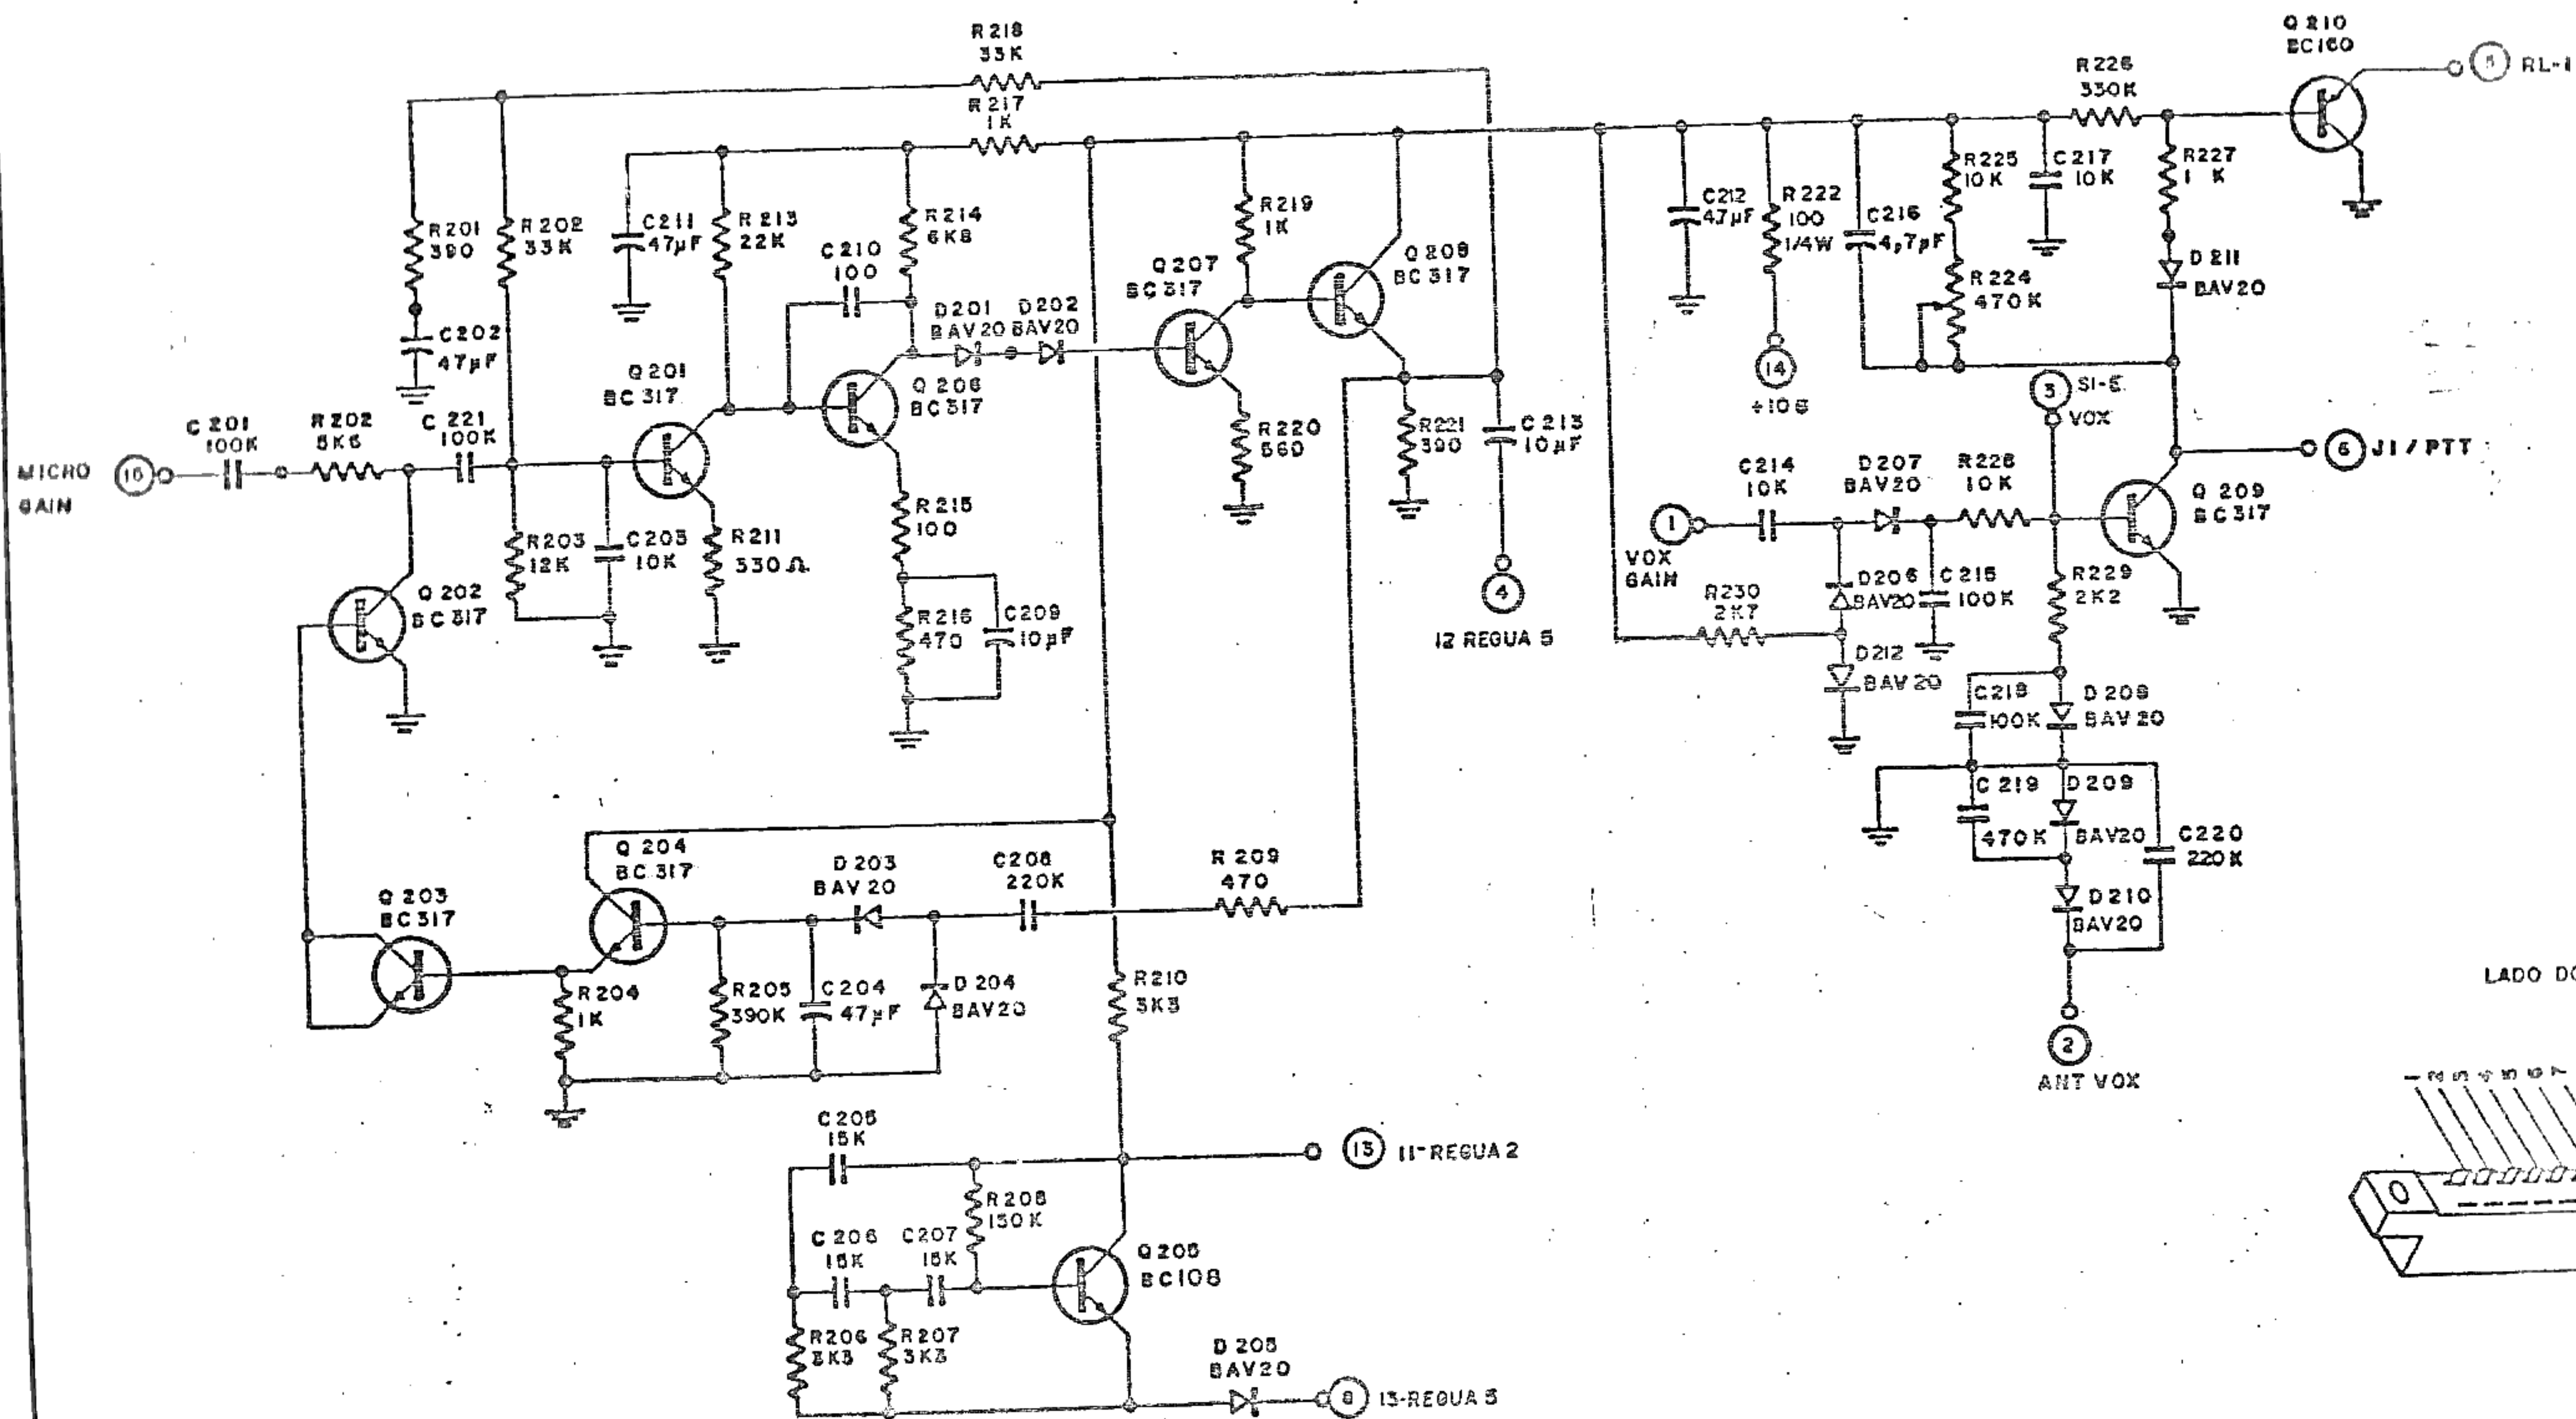

LADO DOS TERMINAIS

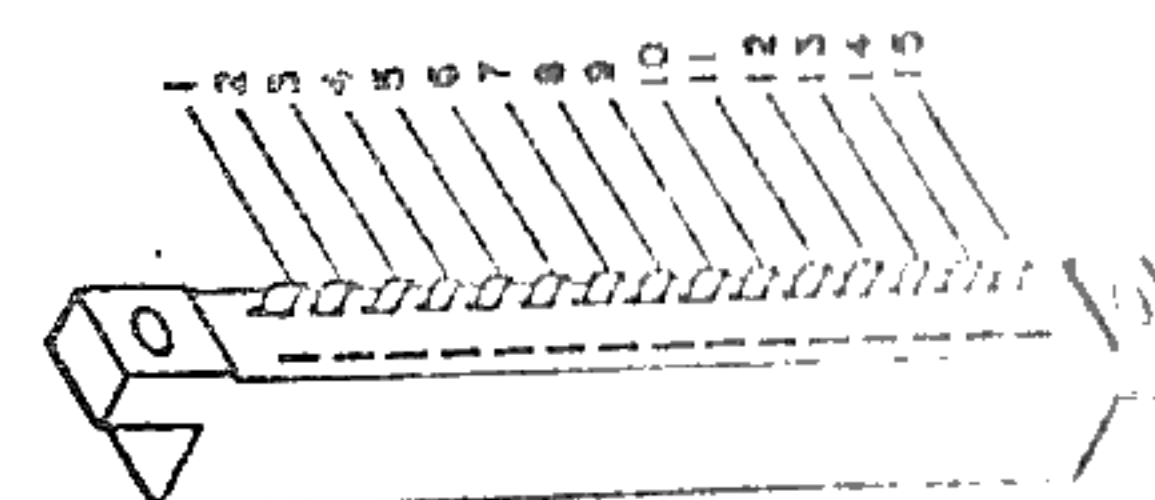


TELECOMUNICACOES INTERNAO			
201	TITULO	AMPLIFICADOR VOX	1
202	VOX CONTROL	MODELO	1012
203	HA-1012	11	11
204	5-0-01	11	11


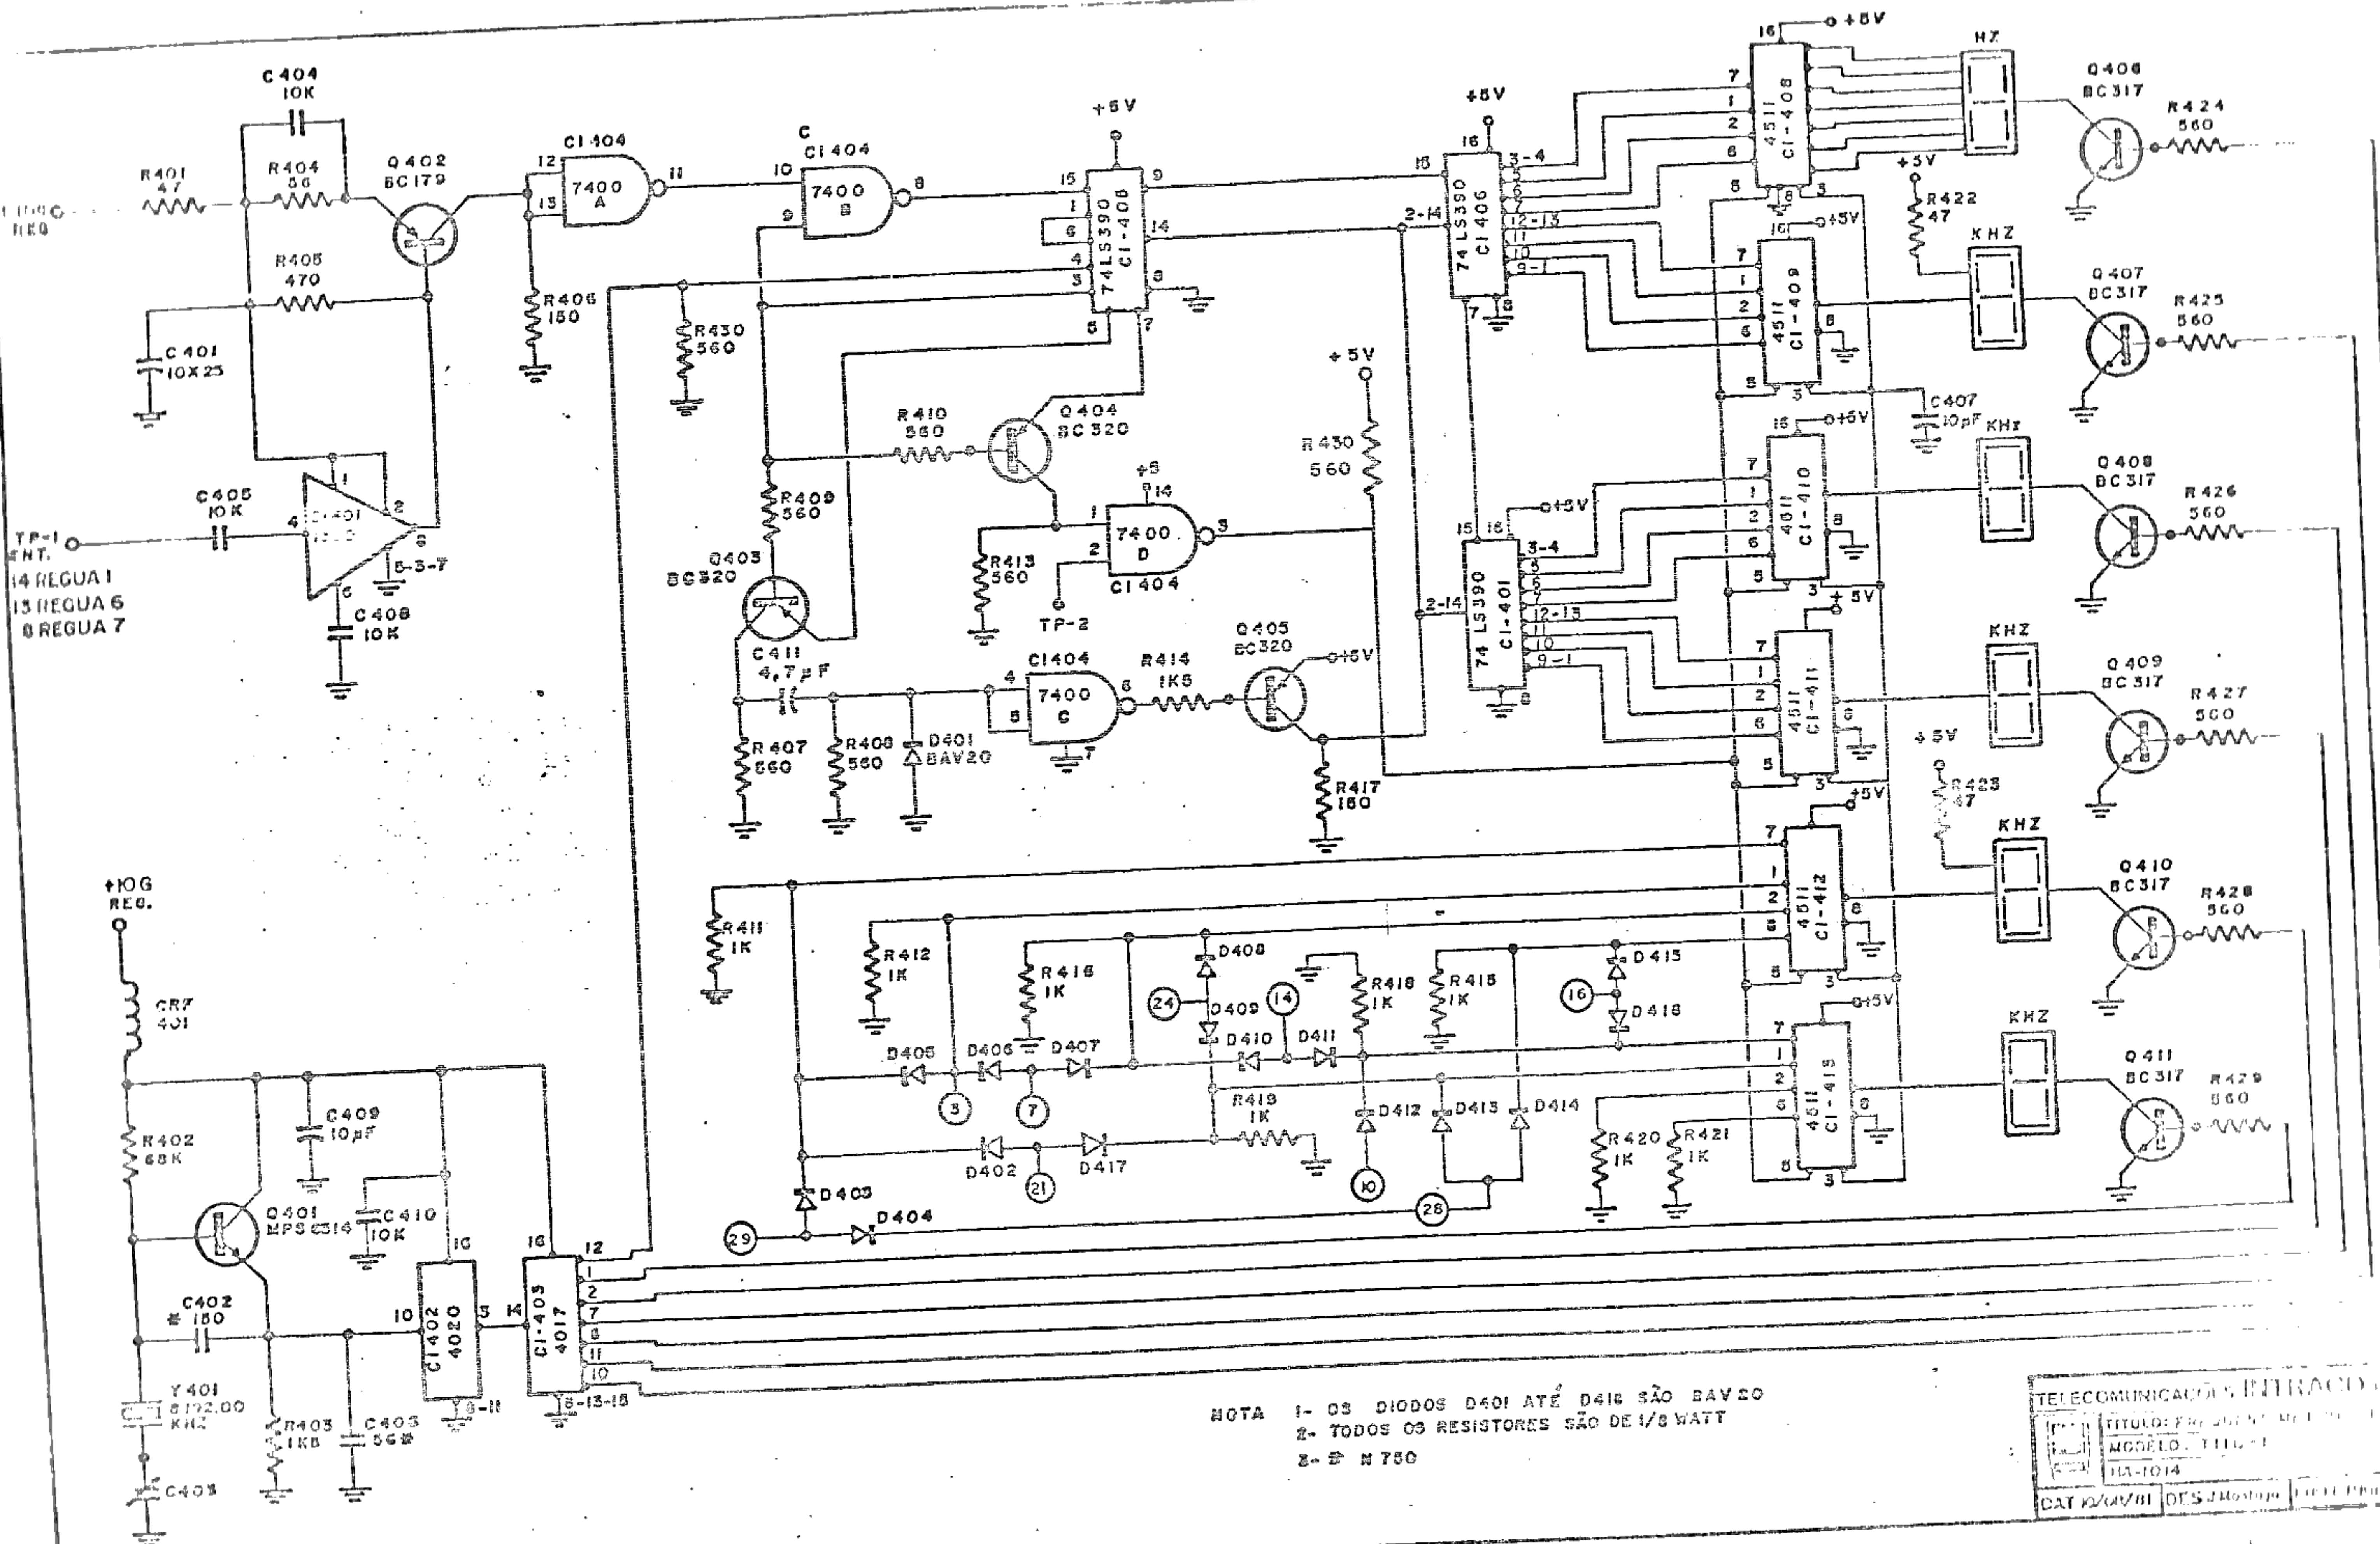


NOTA 1- OS DIODOS D401 ATÉ D418 SÃO BAV20
 2- TODOS OS RESISTORES SÃO DE 1/8 WATT
 3- E N 750


TELECOMUNICAÇÕES INTERAGUAS	
TÍTULO: FIC 2014	MODELO: 1110-1
DATA: 11-10-14	CAT: 12/11/11 DES: J. M. S. P.

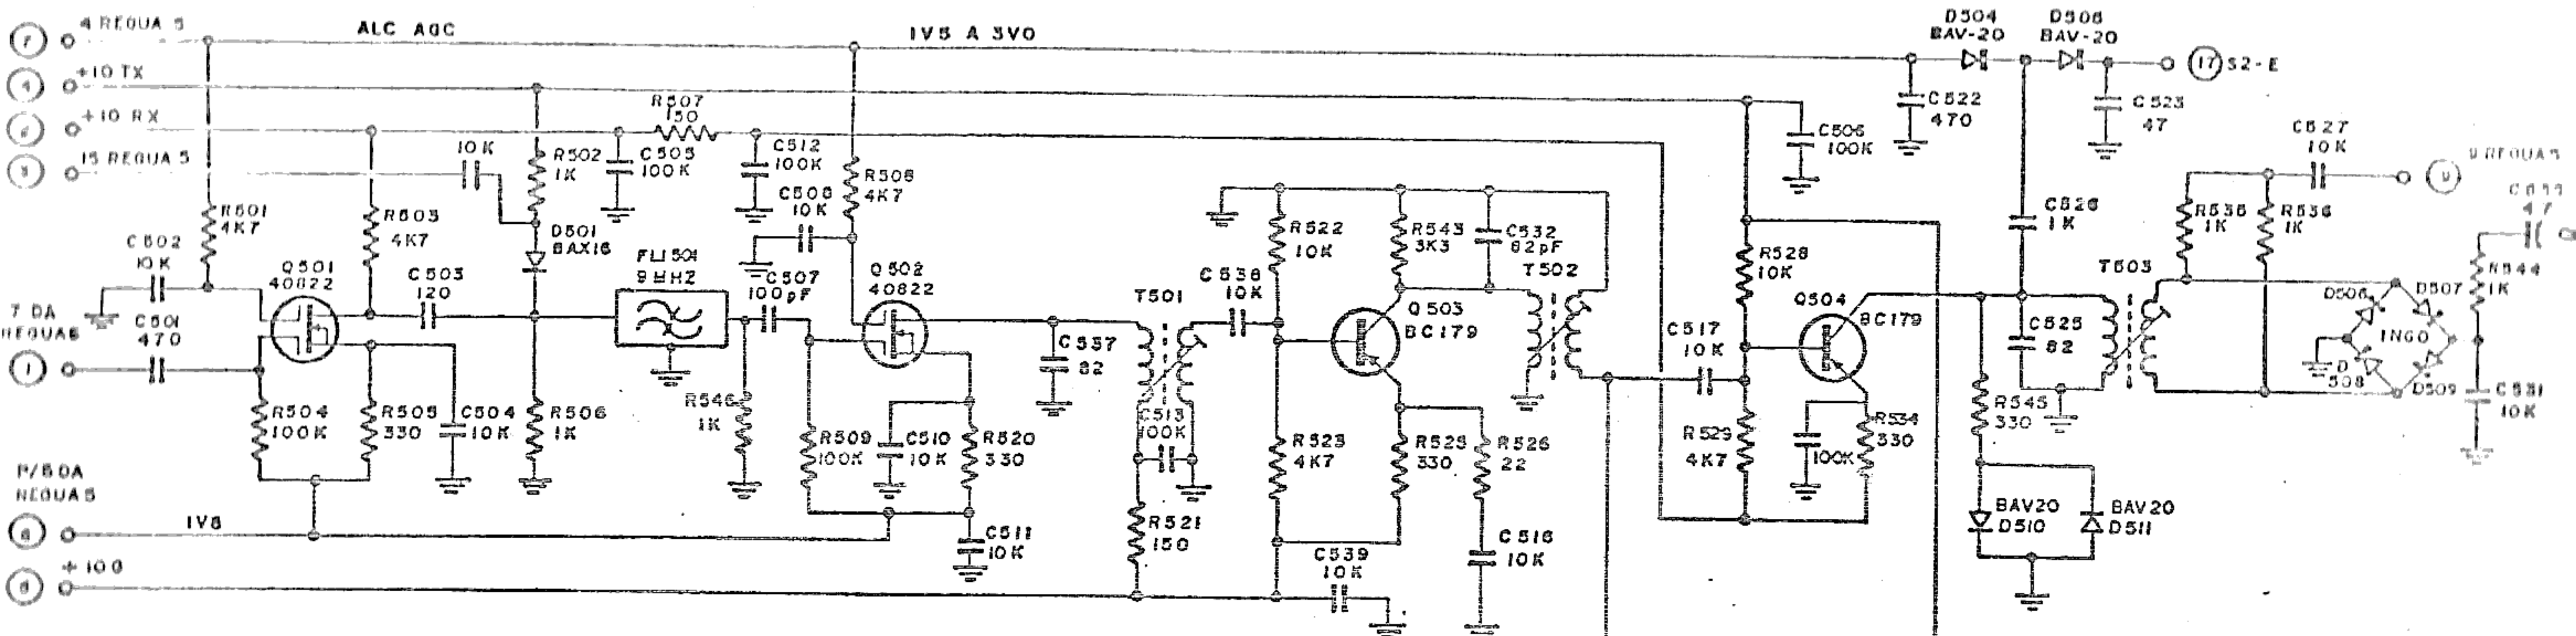

LADO DOS
TERMINAIS

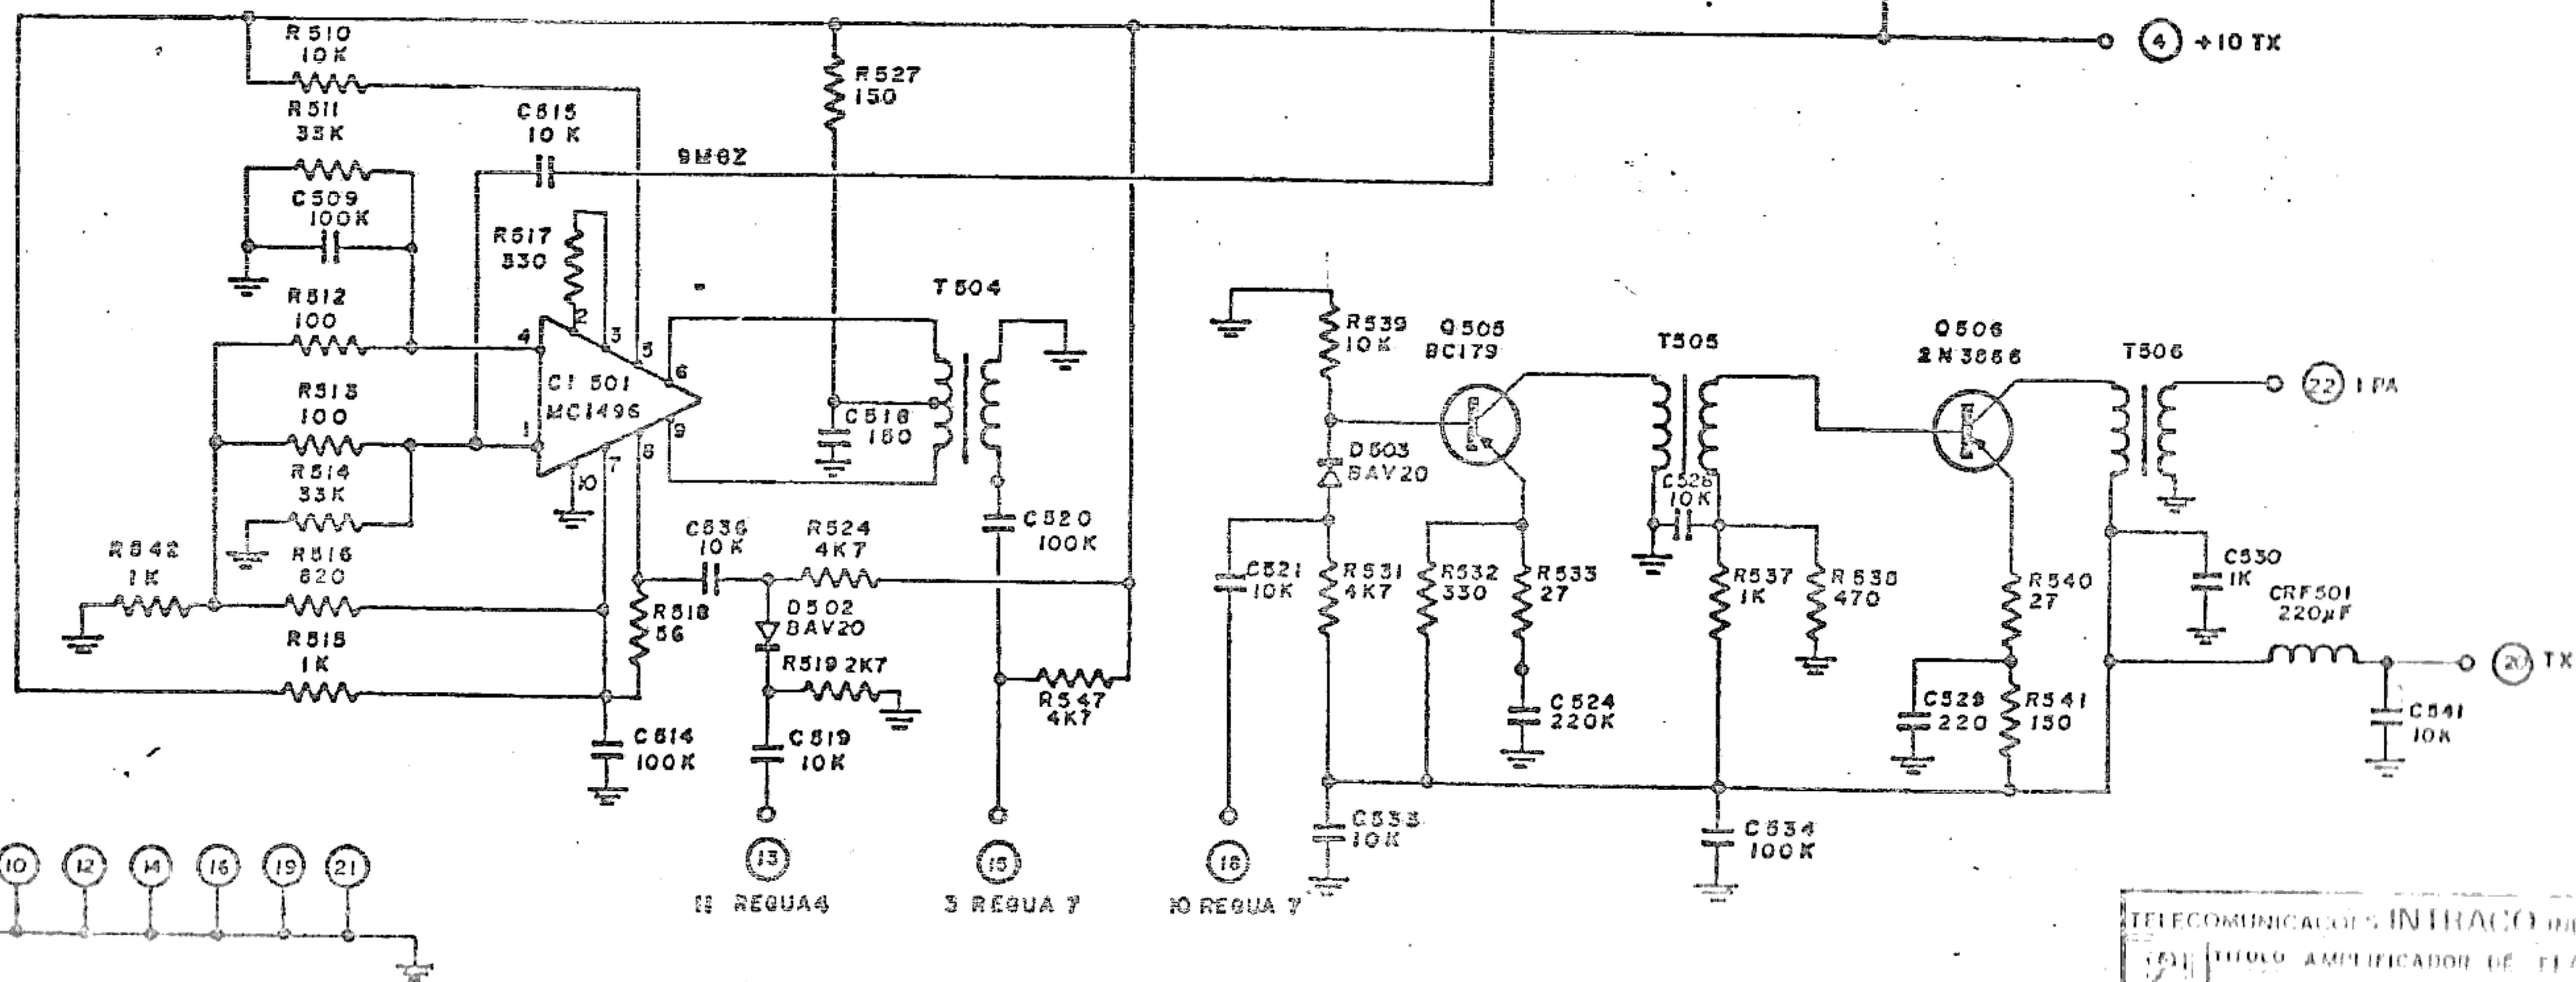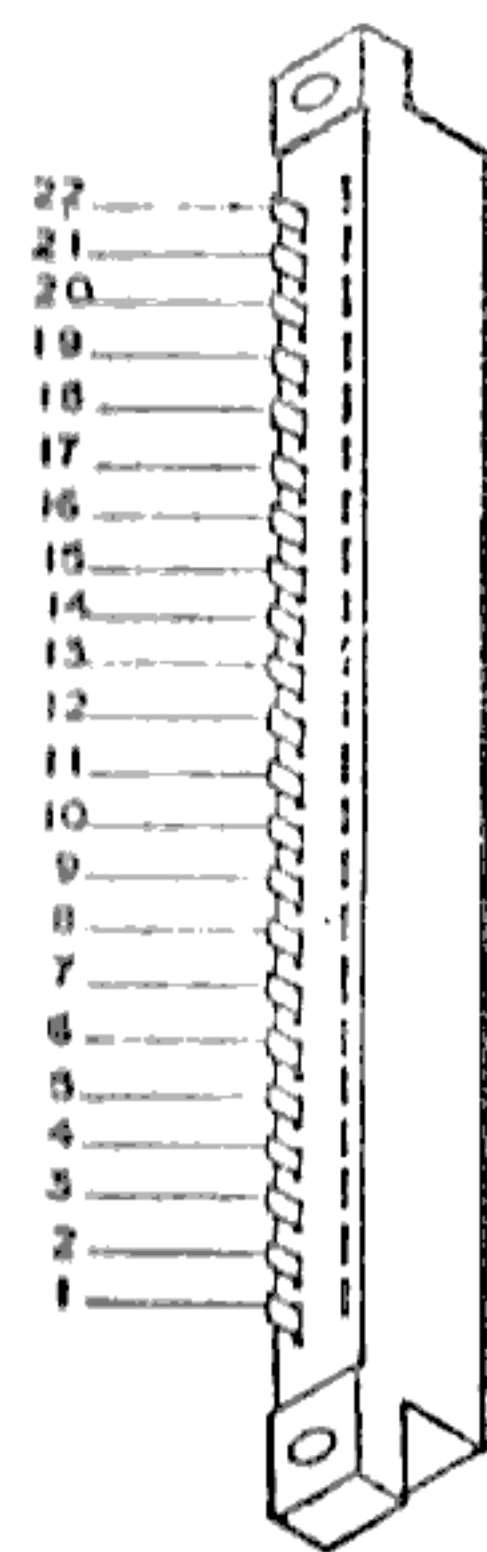



TELECOMUNICAÇÕES INTRACOÓRDENADAS			
101	TIPO	AMPLIFICADOR DE FR. FIDEL.	
102	MISURADOR	MODE TH-1	
103	NA-1015	116	
DATA 8-8/81	DE 50 Maiores	PROJ. ANTERIOR	

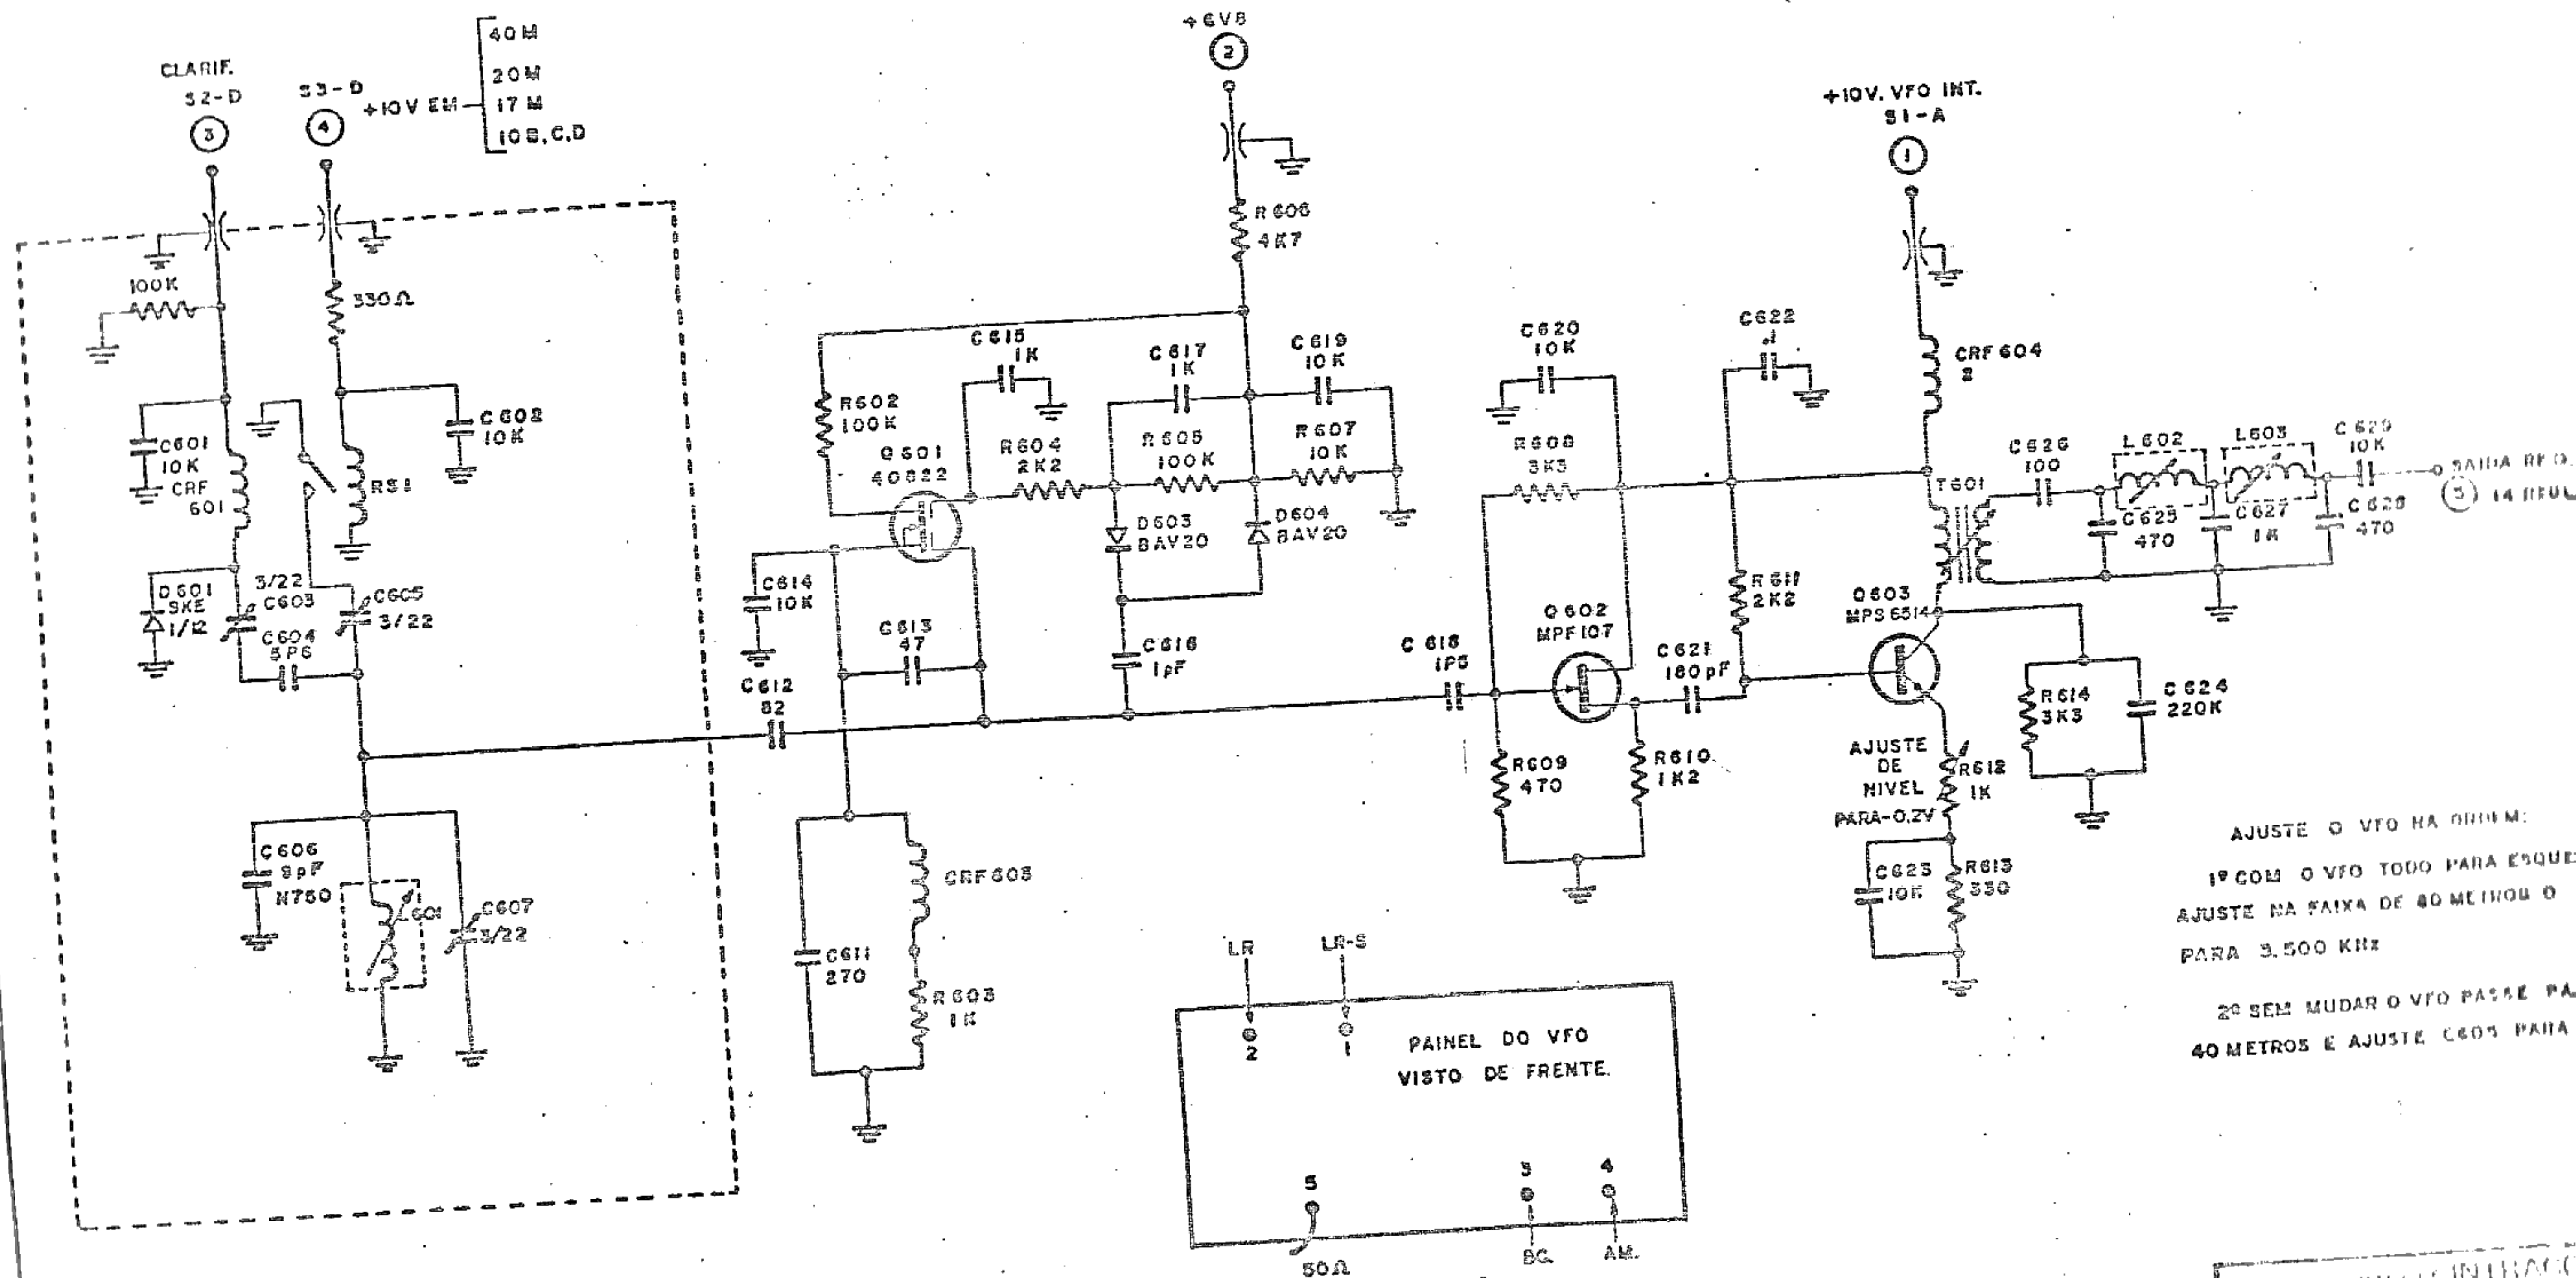


AJUSTE O VFO NA ORDEM:
1º COM O VFO TODO PARA ESQUERDA
AJUSTE NA FAIXA DE 80 METROS O
PARA 3.500 KHZ

2º SEM MUDAR O VFO PASSE PARA
40 METROS E AJUSTE C607 PARA

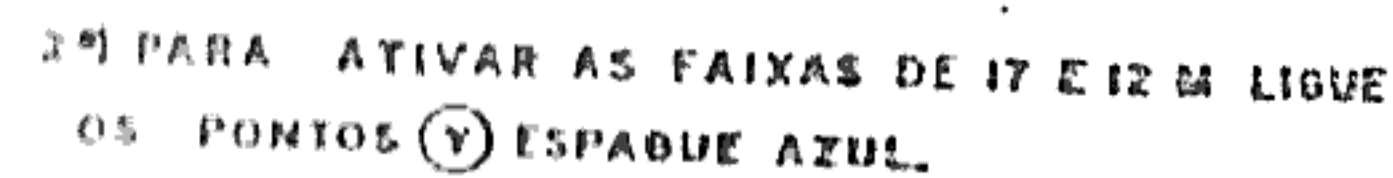


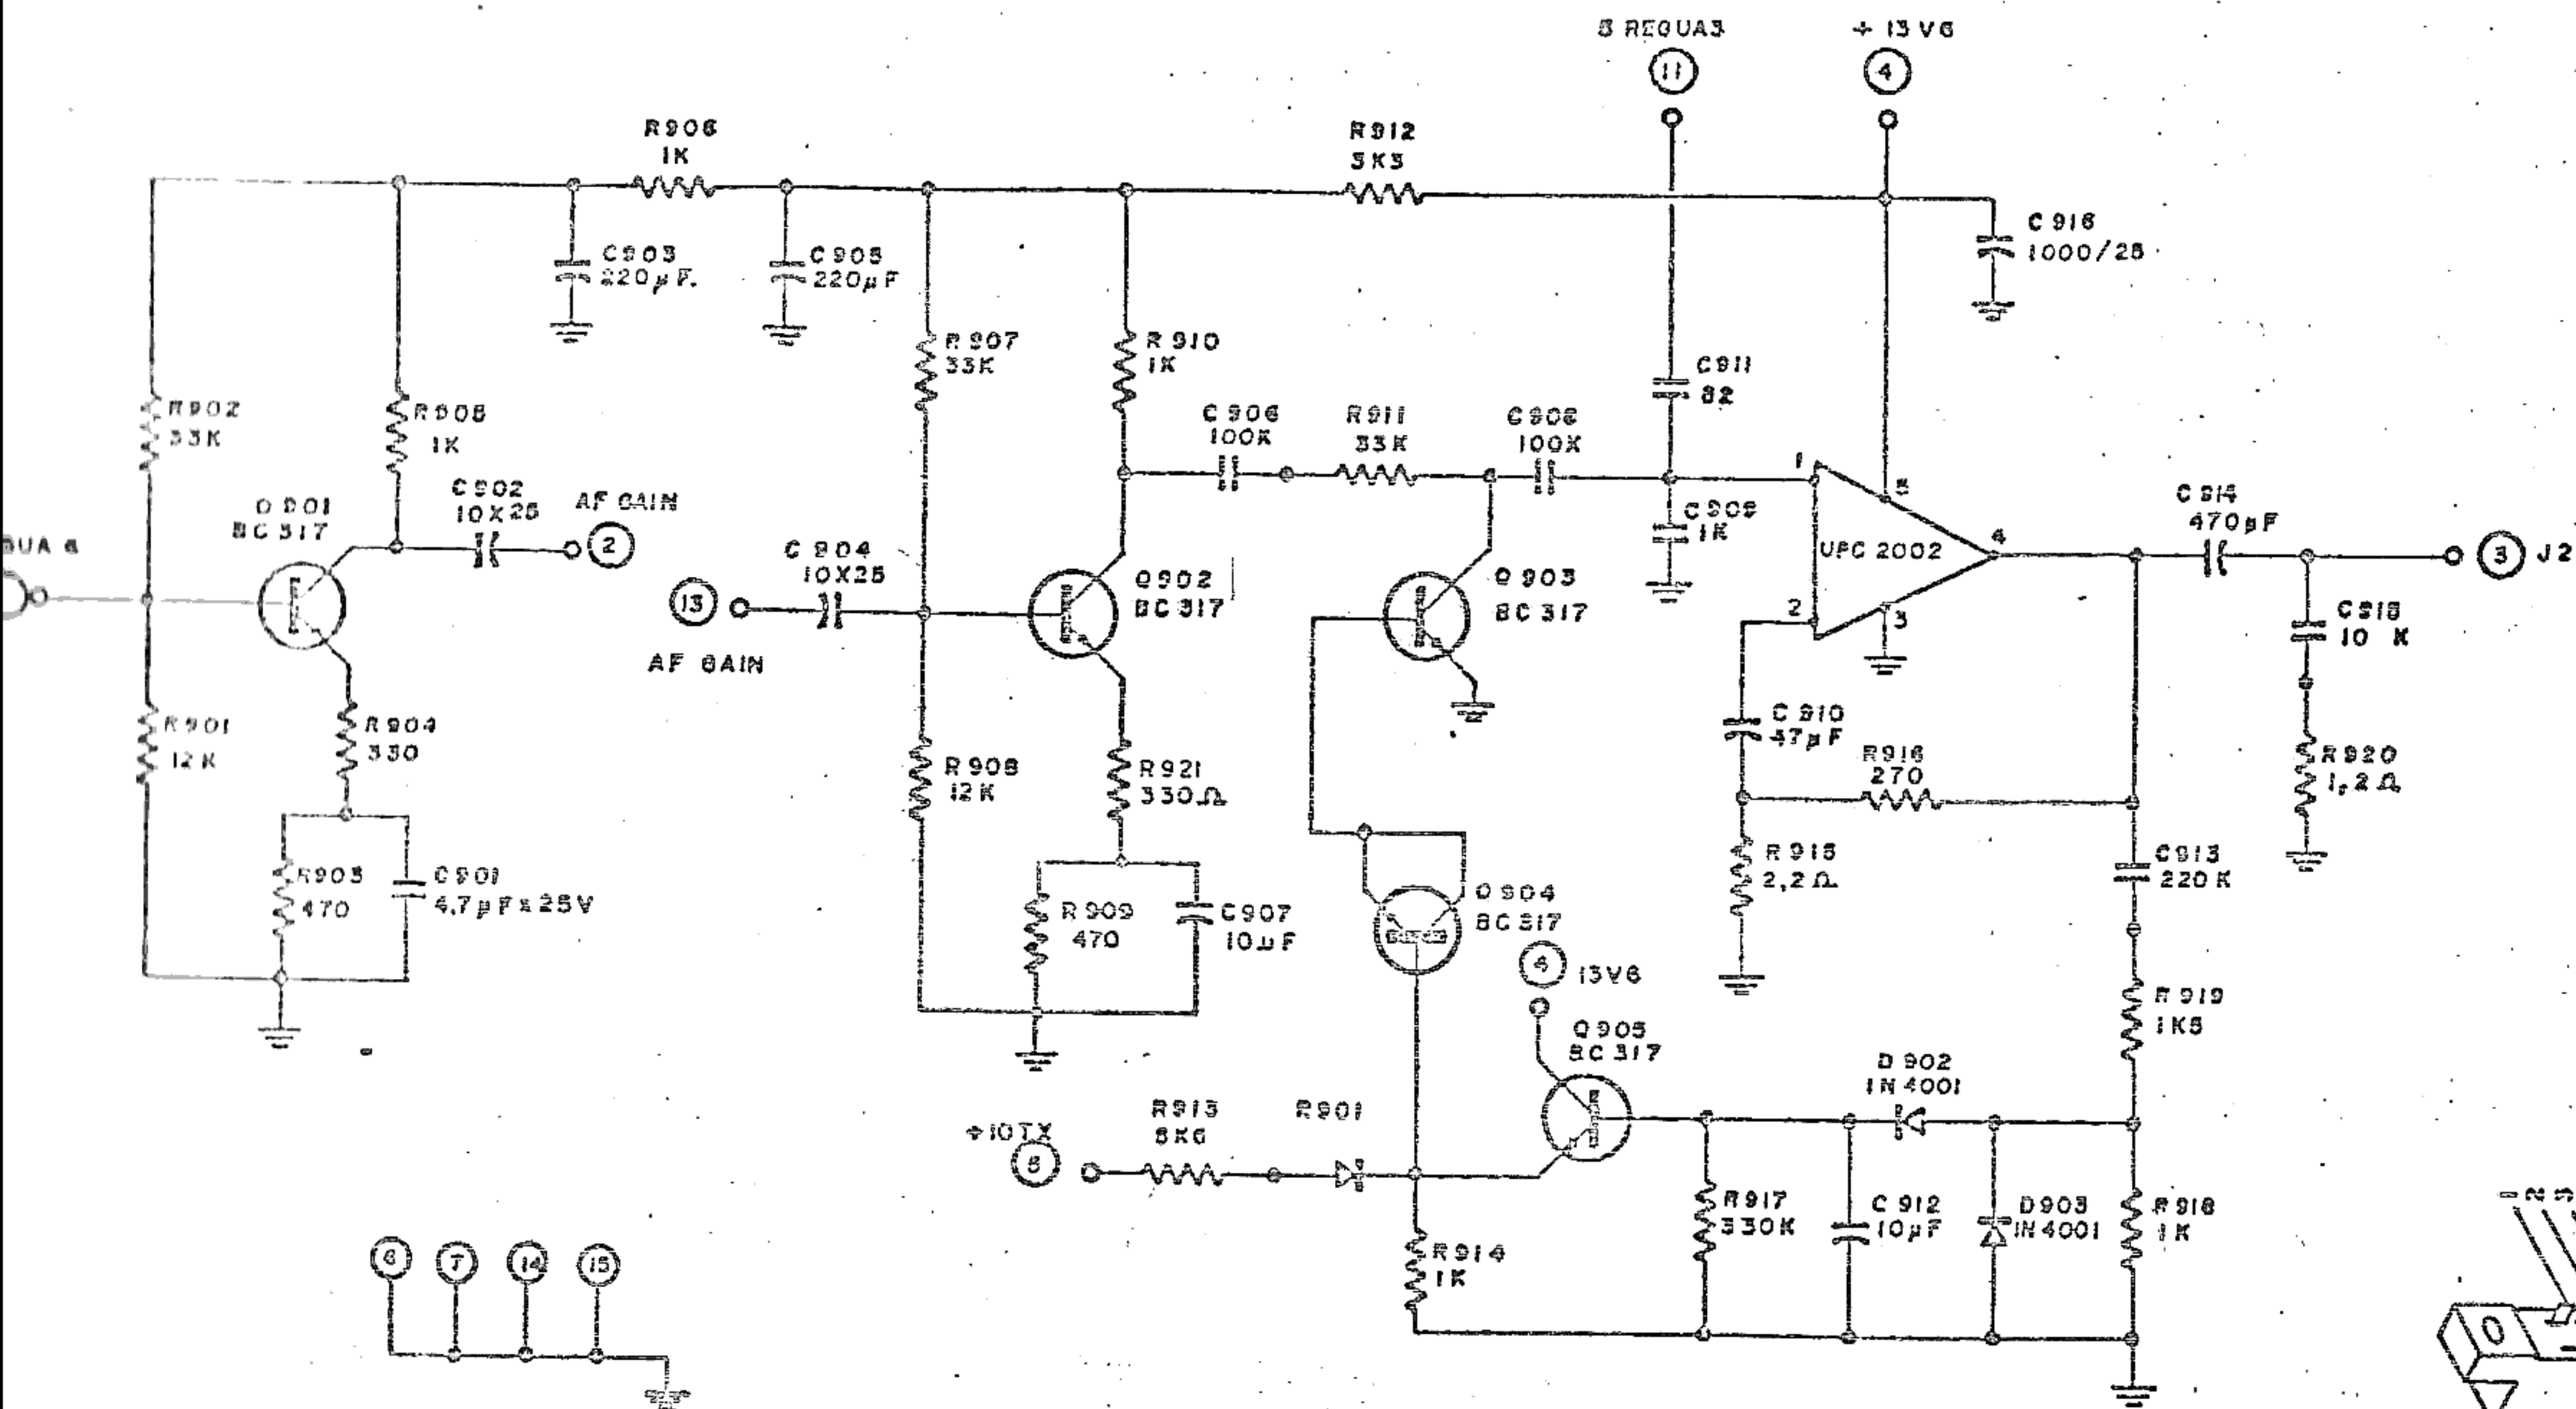

LADO DOS TERMINAIS

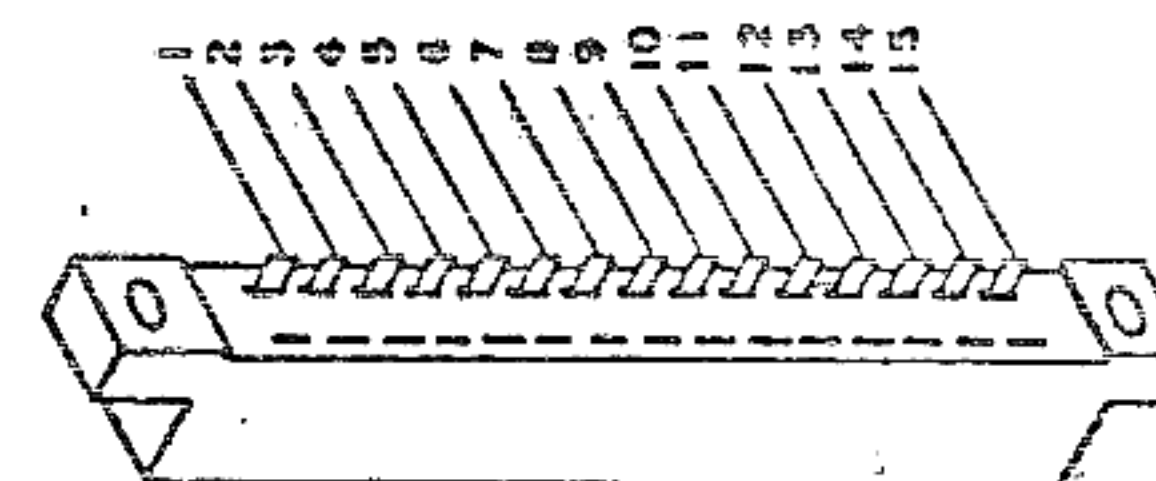

TELECOMUNICAÇÕES INTRACO IND E COM LTDA			
TÍTULO:	AMPLIFICADOR A.F.		
MODELO:	TIIC-1		
HA-1019	-R2-		
DATA: 6/08/81	DES: J. Mostajo	PROJ: ANESIO	Nº

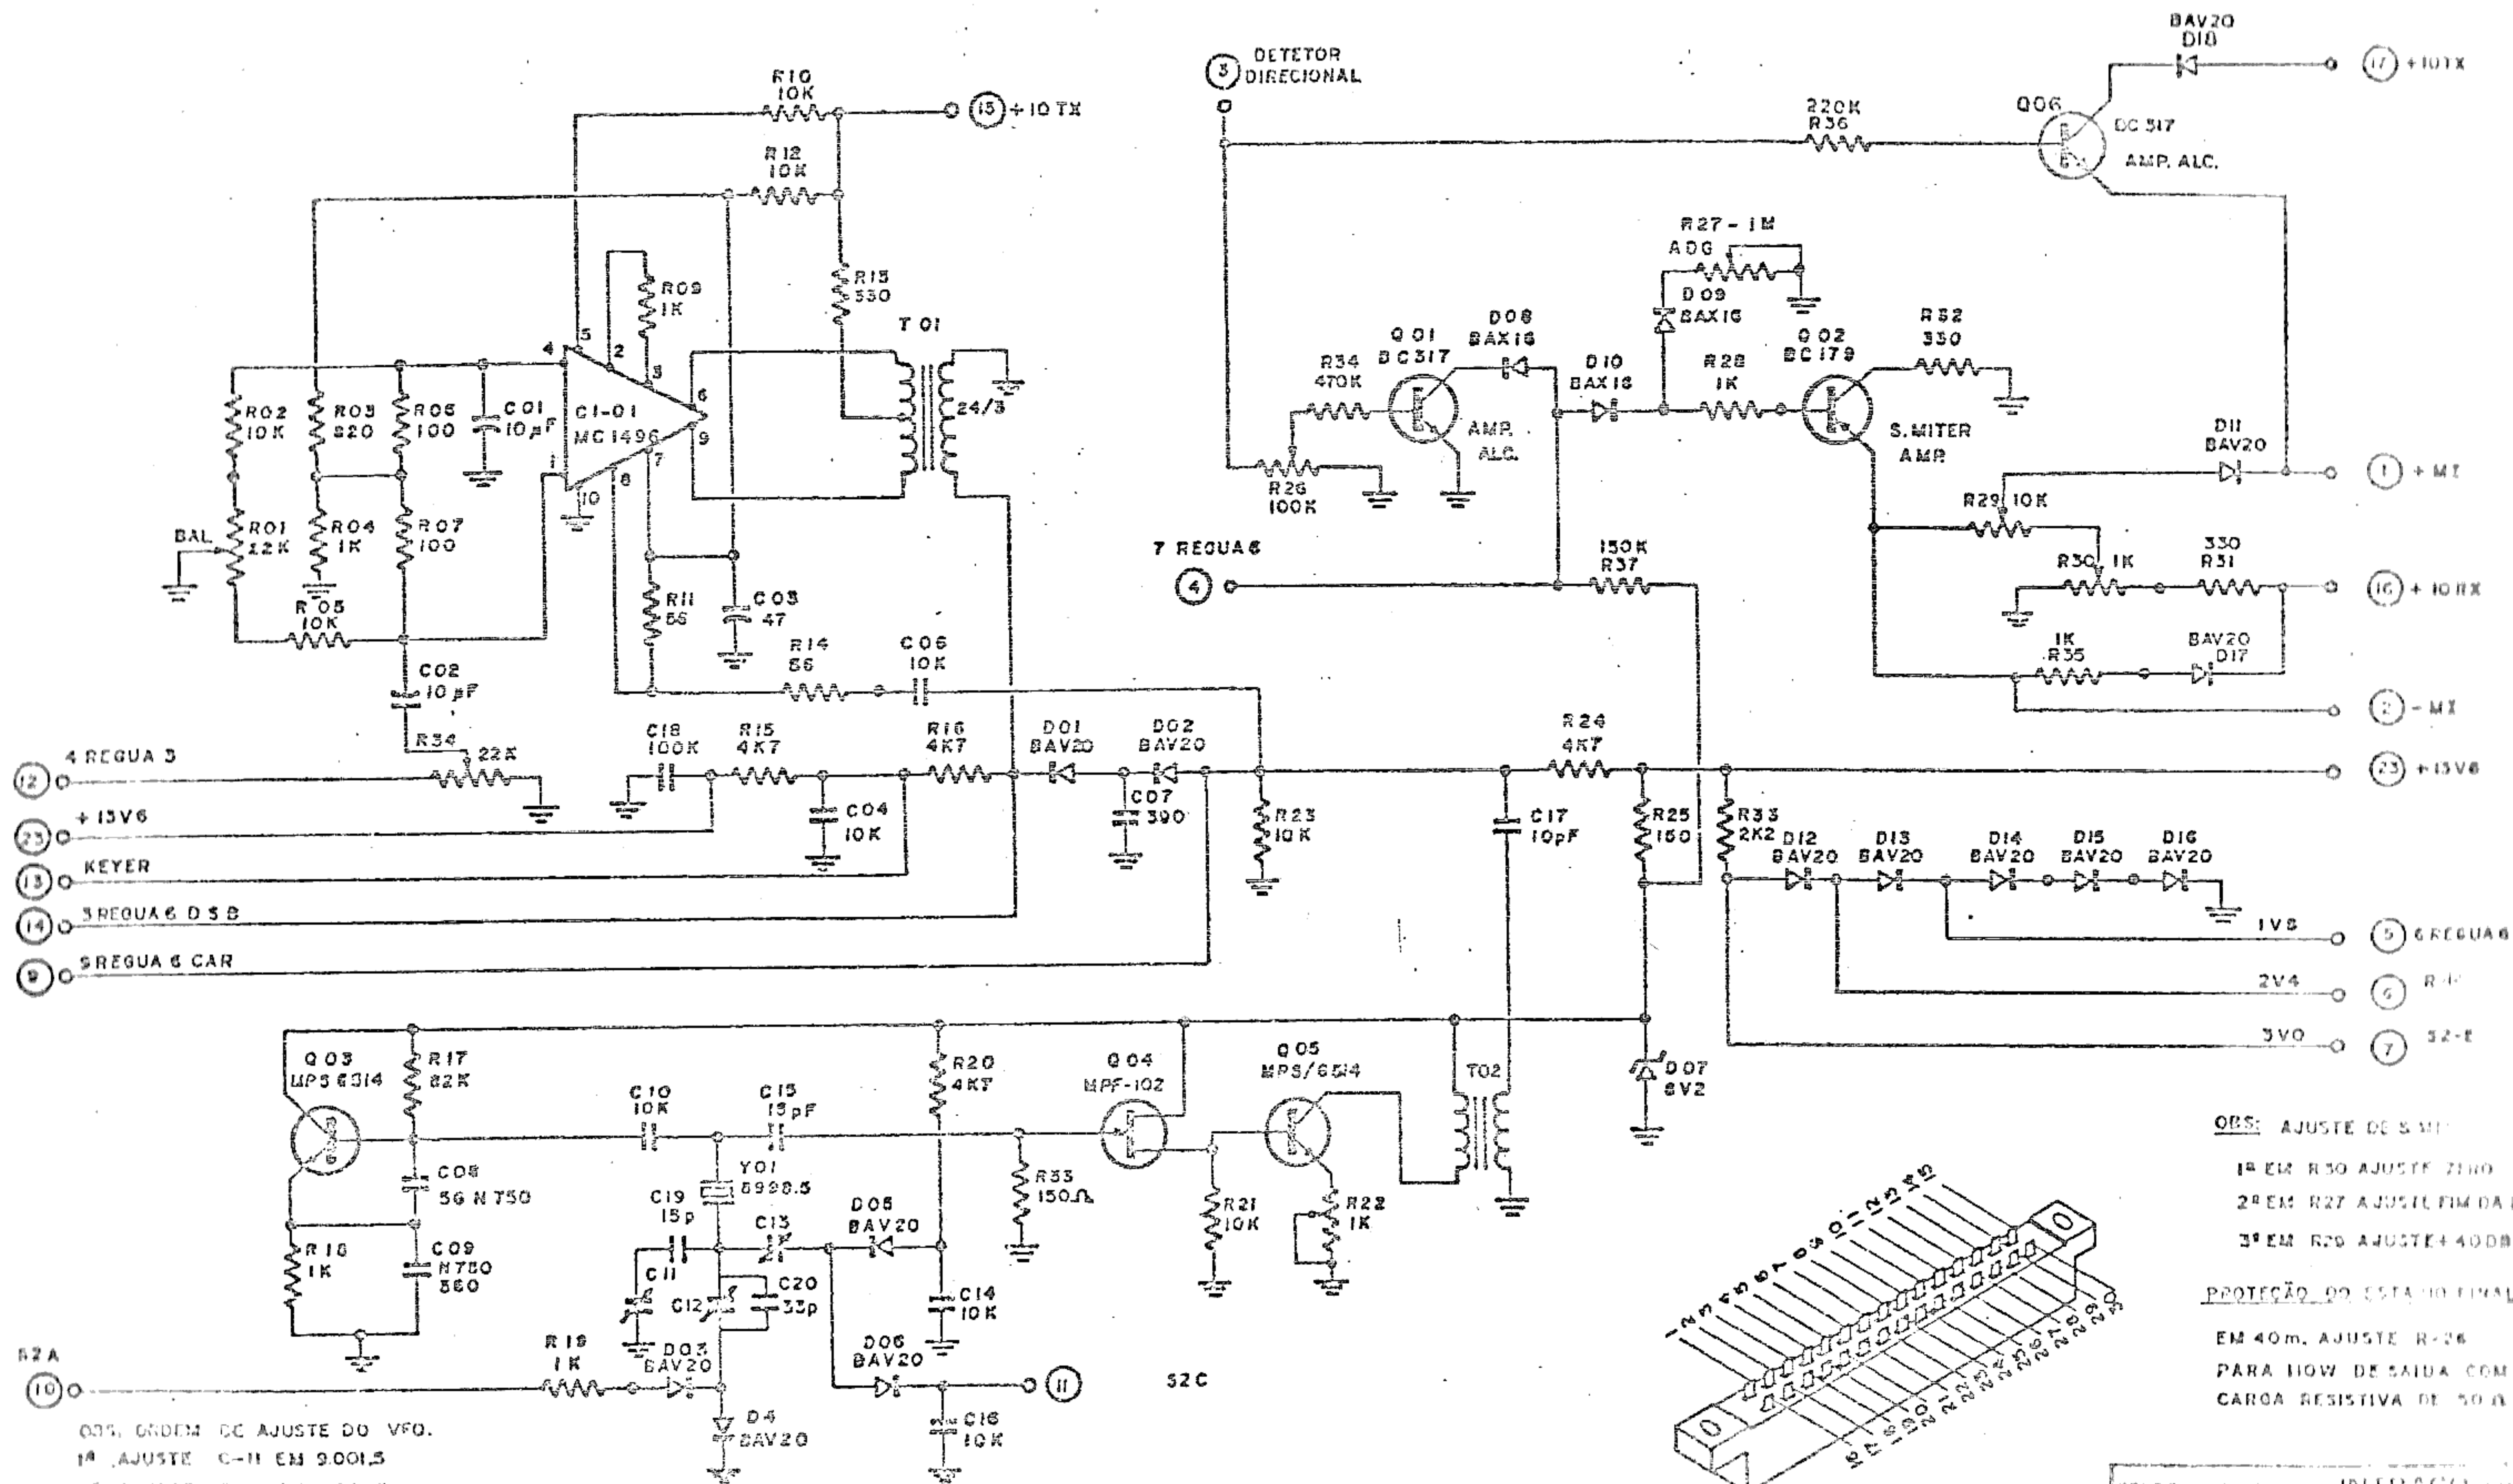

OBS: AJUSTE DO S.MI

1º EM R30 AJUSTE ZERO

2º EM R27 AJUSTE FIM DA ELA

3º EM R29 AJUSTE +40DB


PROTEÇÃO DO ESTADO FINAL


EM 40m. AJUSTE R-26

PARA 110W DE SAÍDA COM
CARGA RESISTIVA DE 50 Ω


LADO DOS TERMINAIS

TELECOMUNICAÇÕES INTRACO	TÍTULO: MIO BALANÇADO - 100W
PROJ. 100W	ALC. AGC, MODULO, THG
DATA: 6-8-01	DE: J. Moreira
	PROJ. ANTERIOR

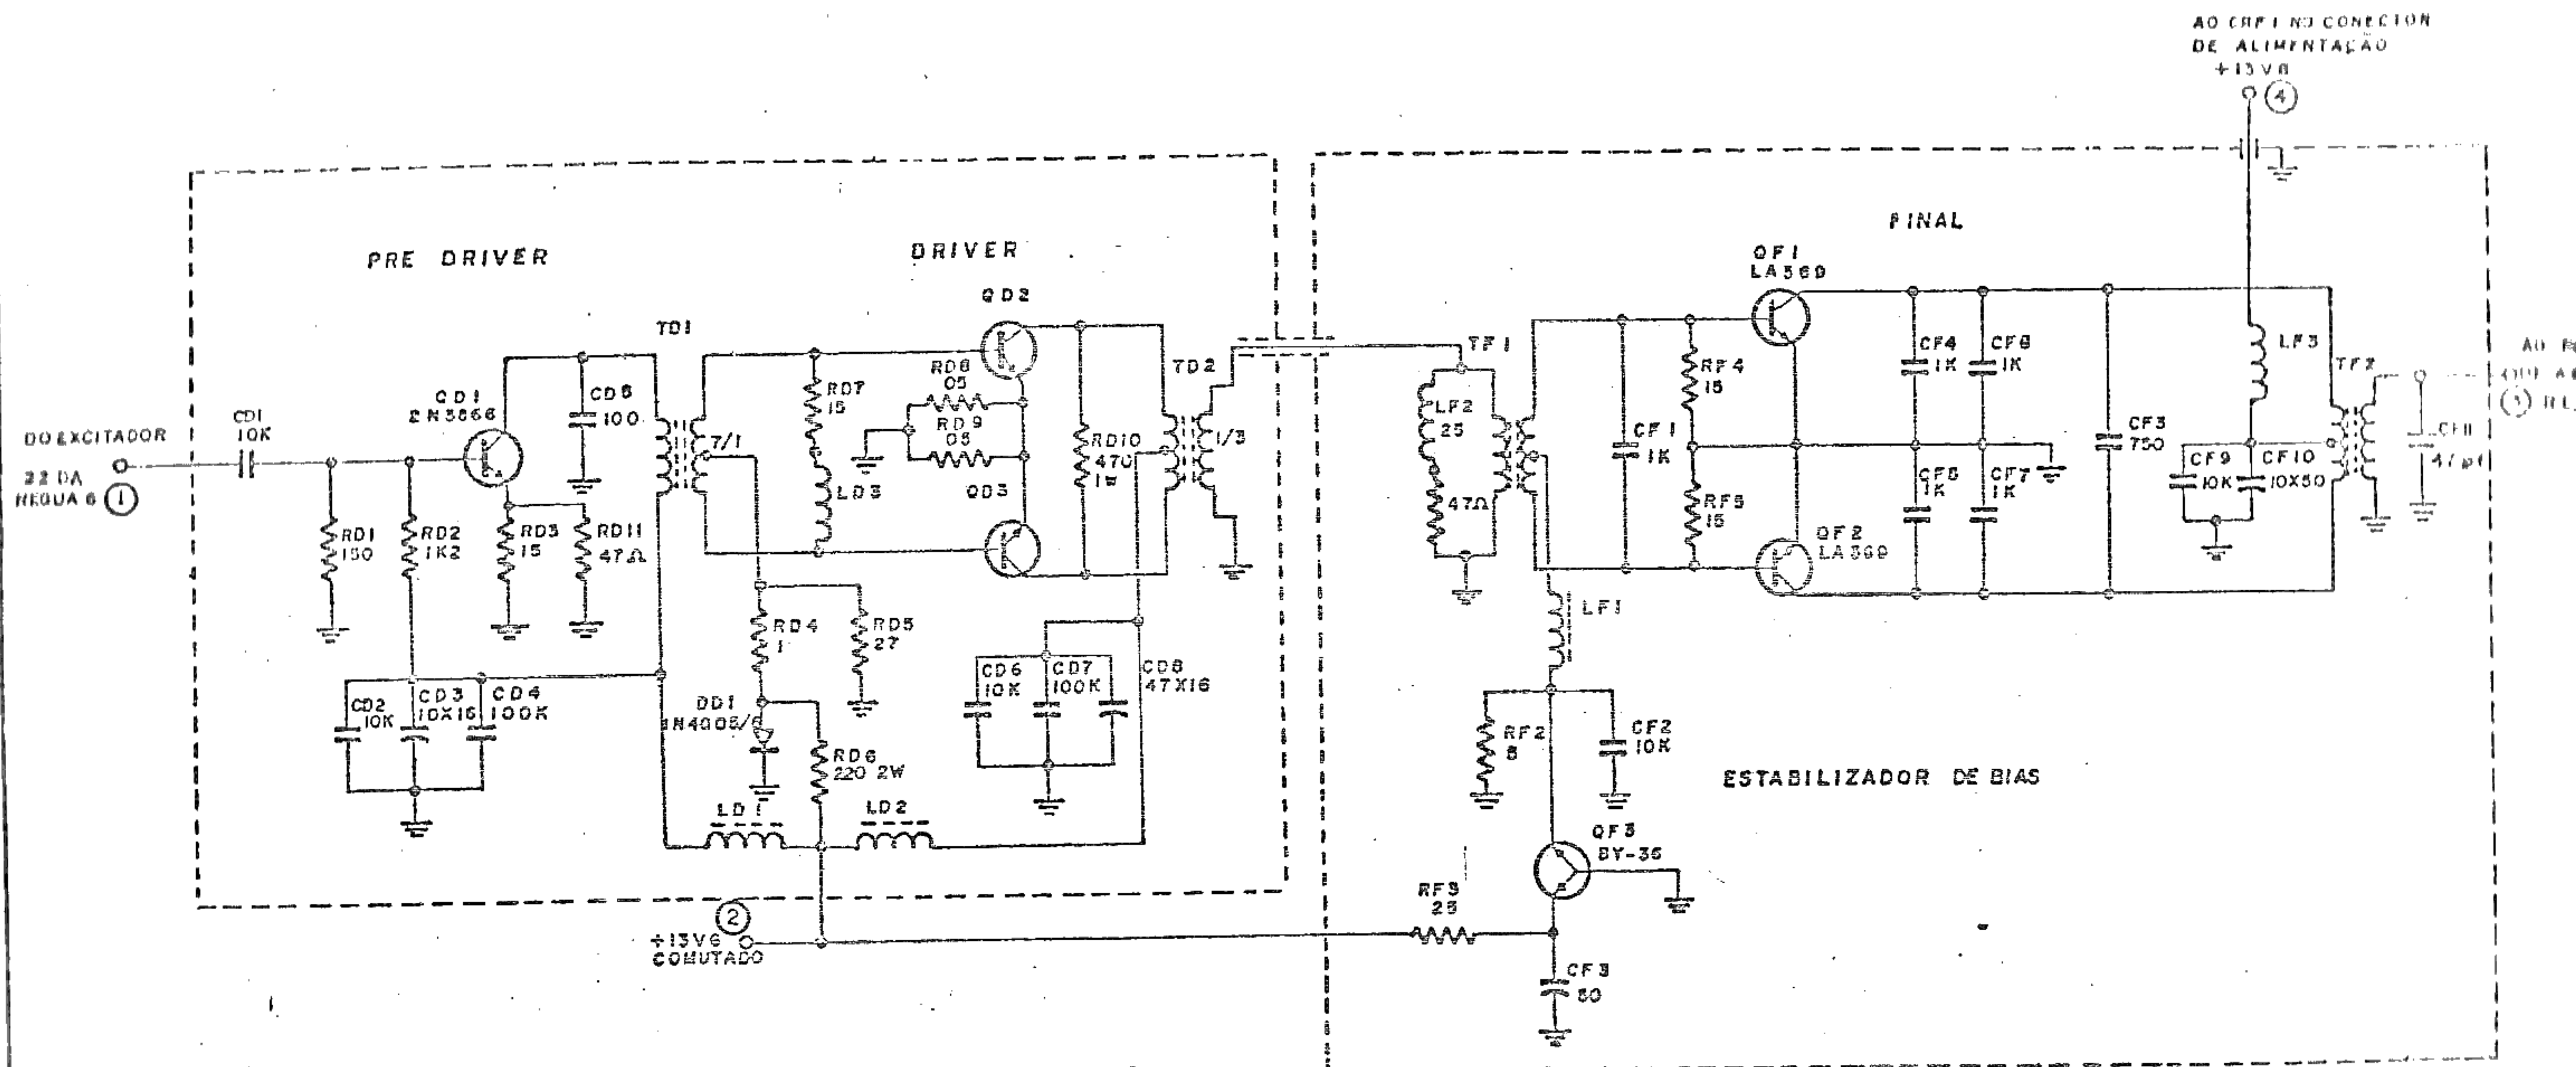


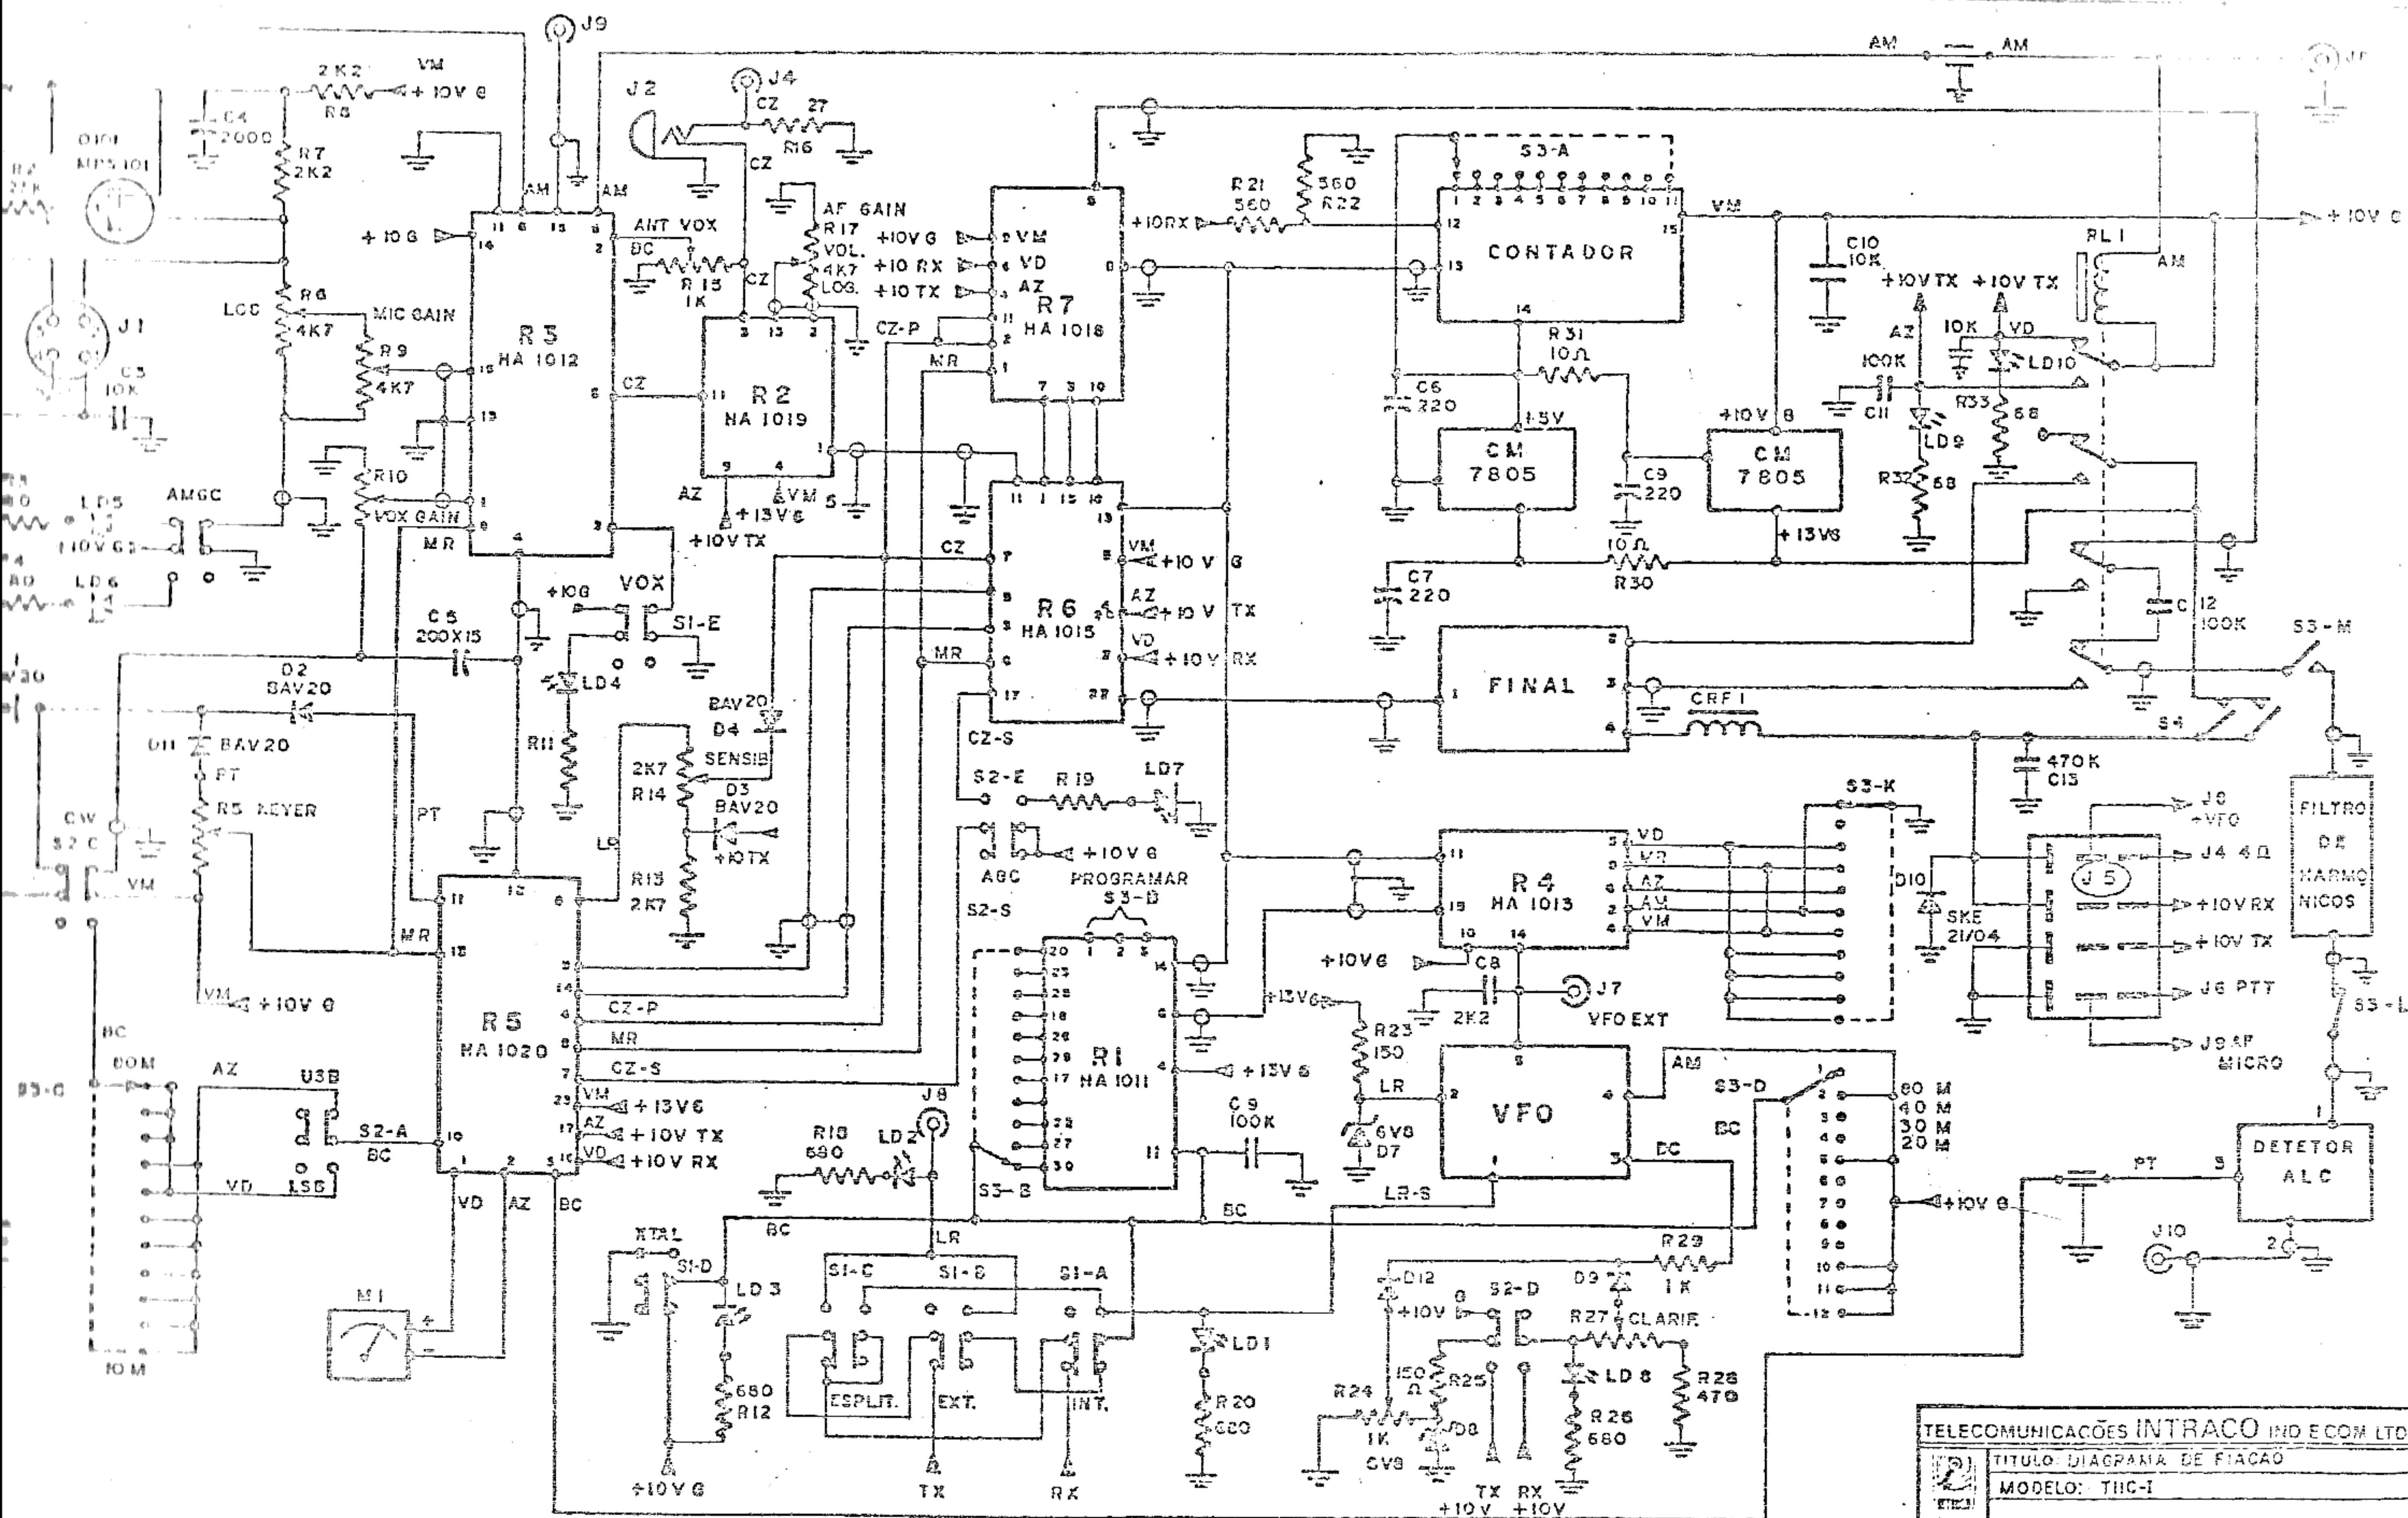


TELECOMUNICAÇÕES INTRACO IND E COM LTDA		
TÍTULO	DIAGRAMA DE FIACAÇÃO	
	MODELO: THC-I	
DATA	08-81	DESJ Kosrak PROJ ANESIO N2

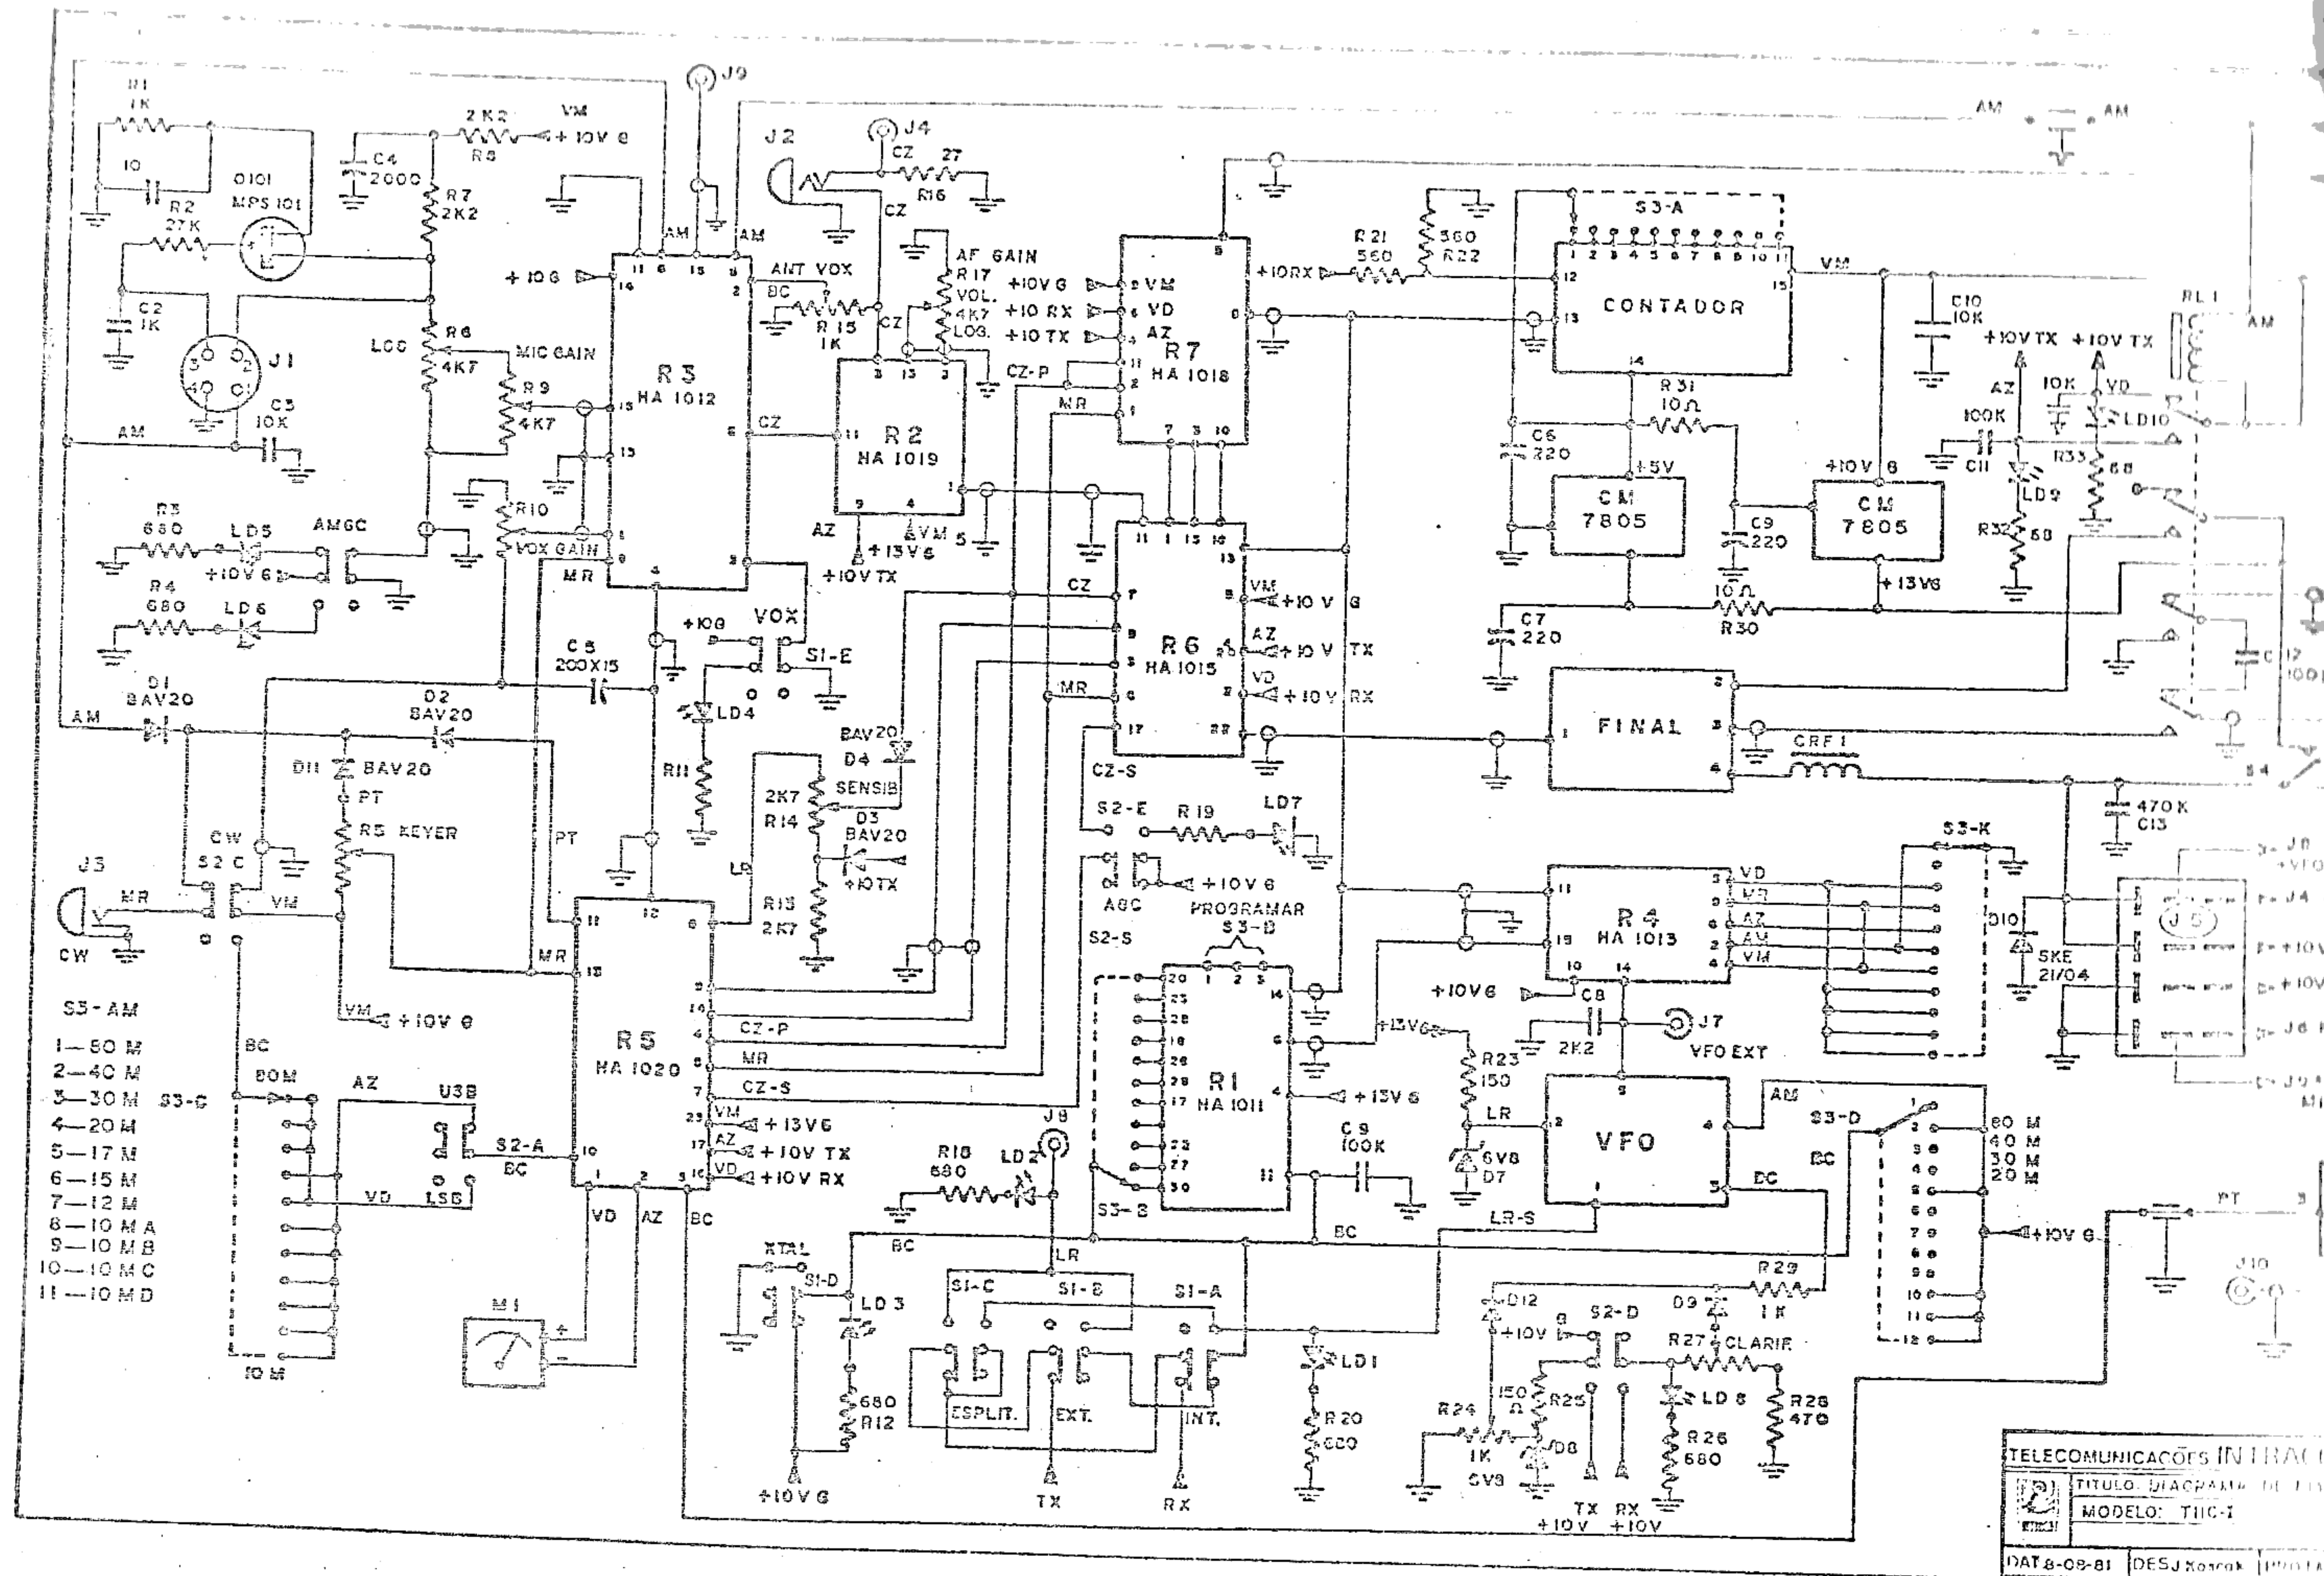


DETETOR DIRECIONAL

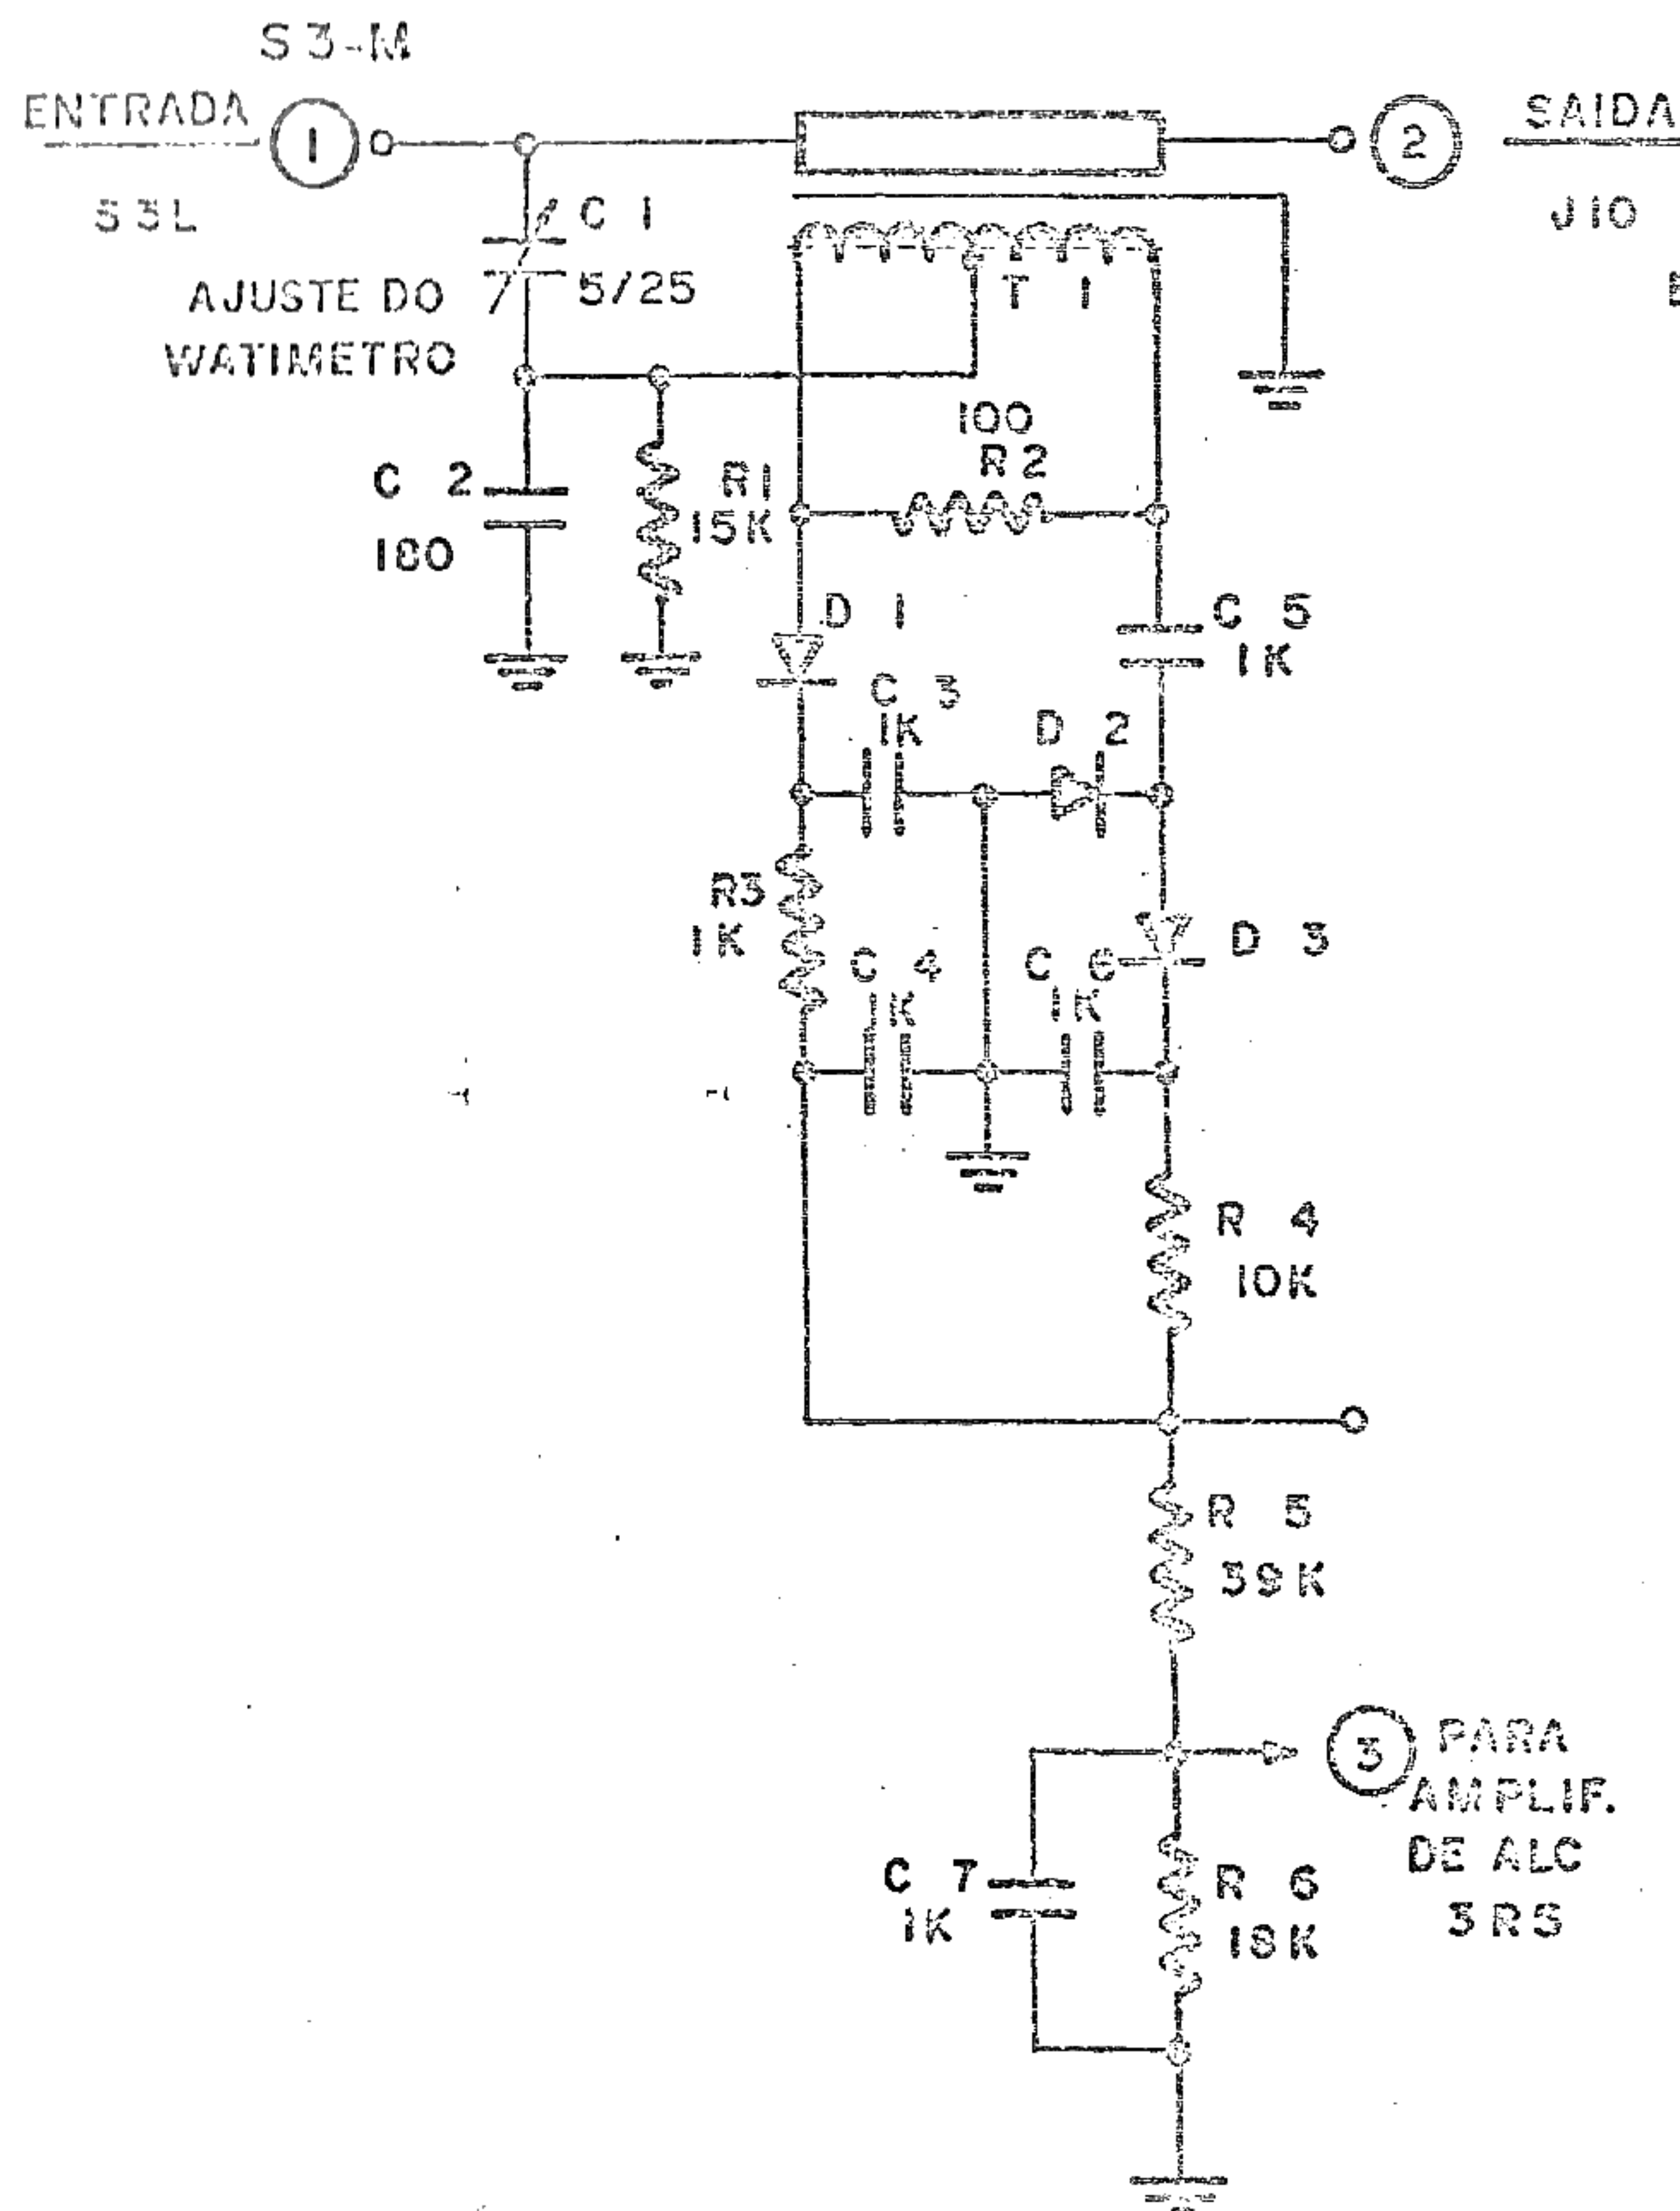


FILTRO DE HARMONICOS

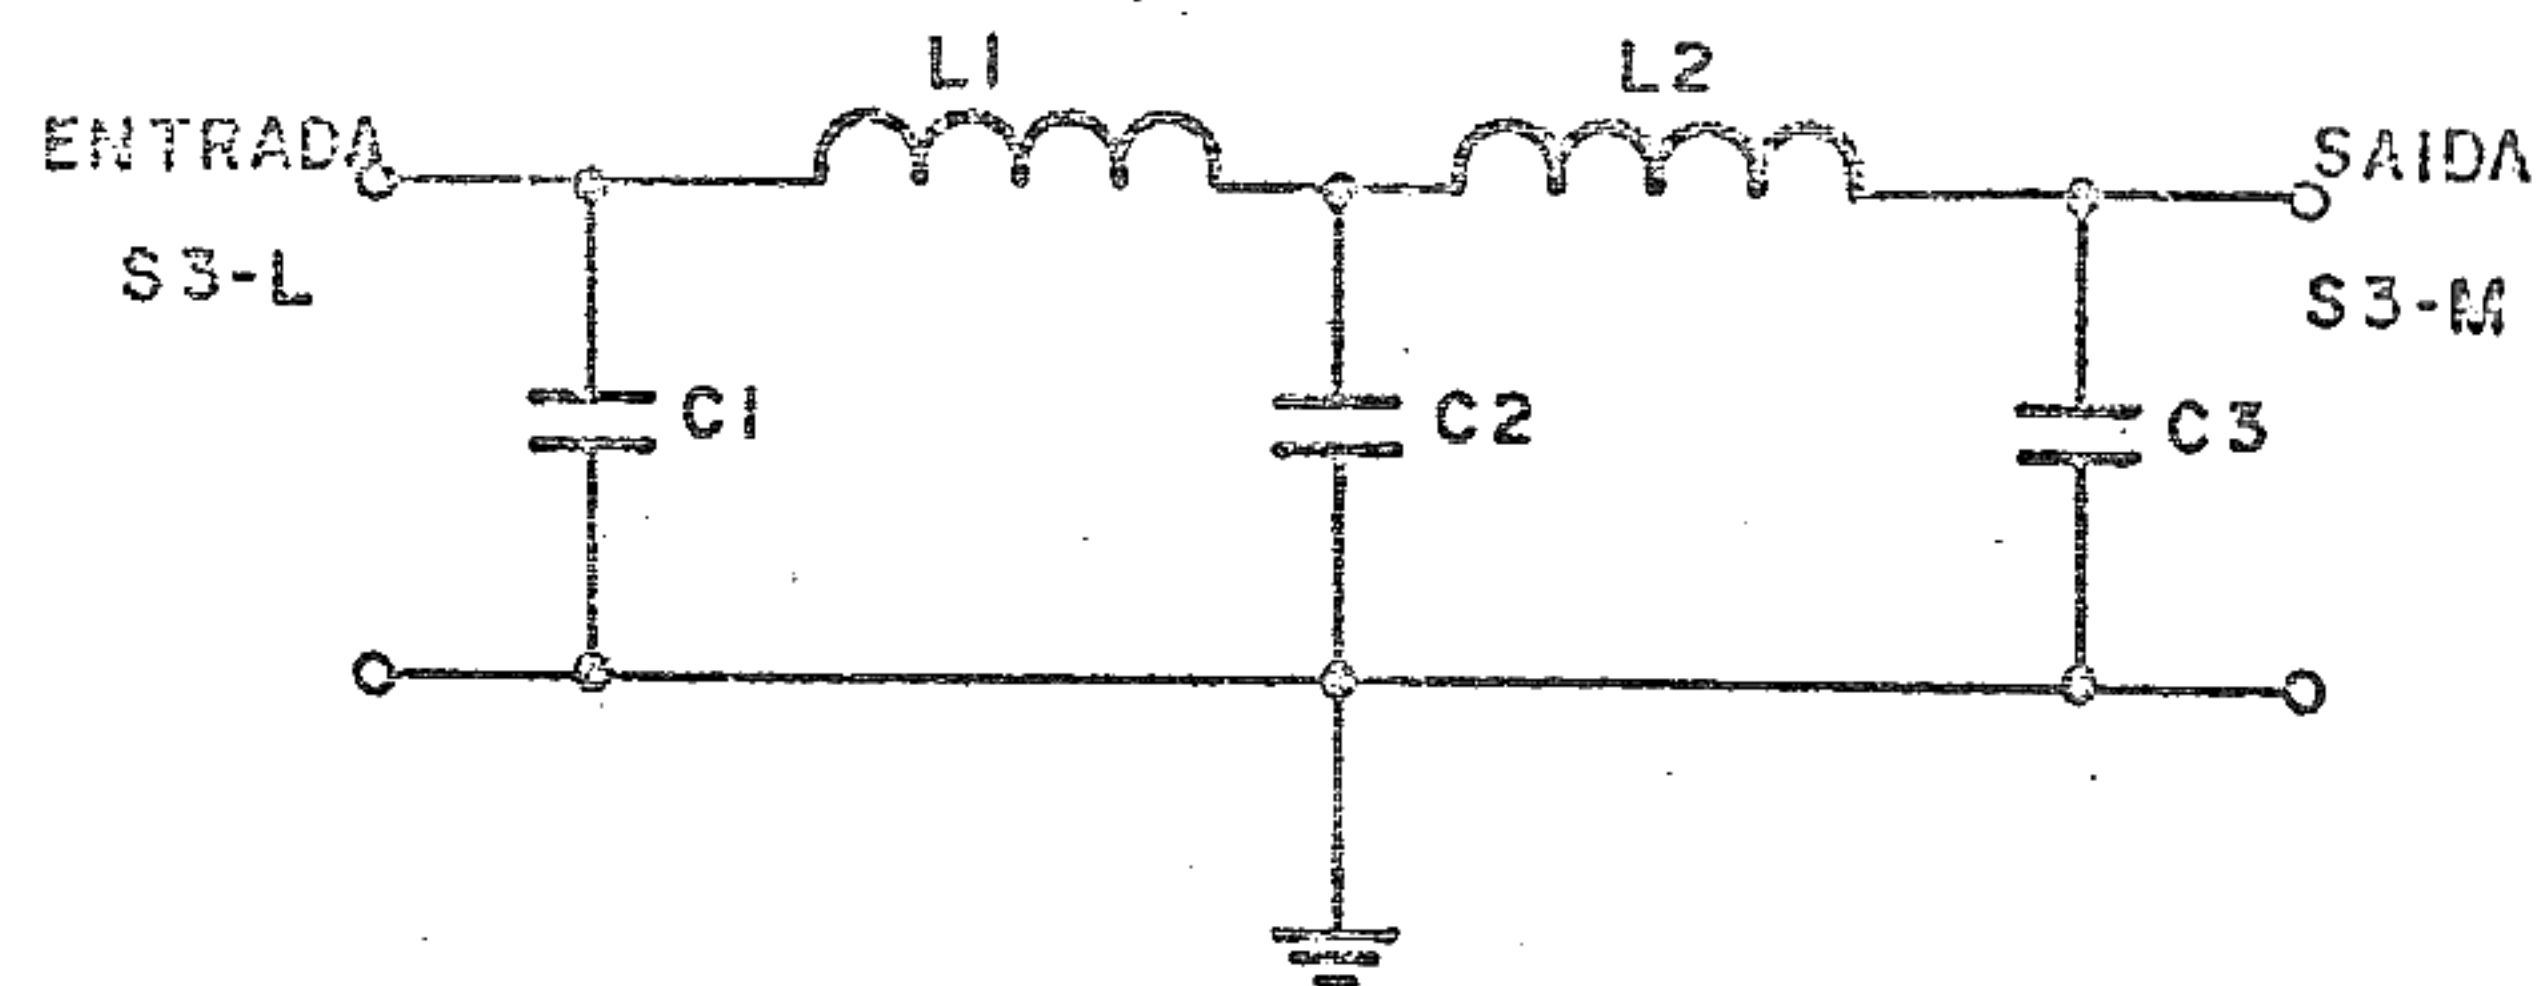

TEM	80 m	40 m	20 m	15 m	10 m
L1 esp	16	13	10	8	6
L2 esp	14	13	10	8	6
C1 pF	860	500	150	100	100
C2 pF	2470	1080	330	150	150
C3 pF	1330	430	150	100	100

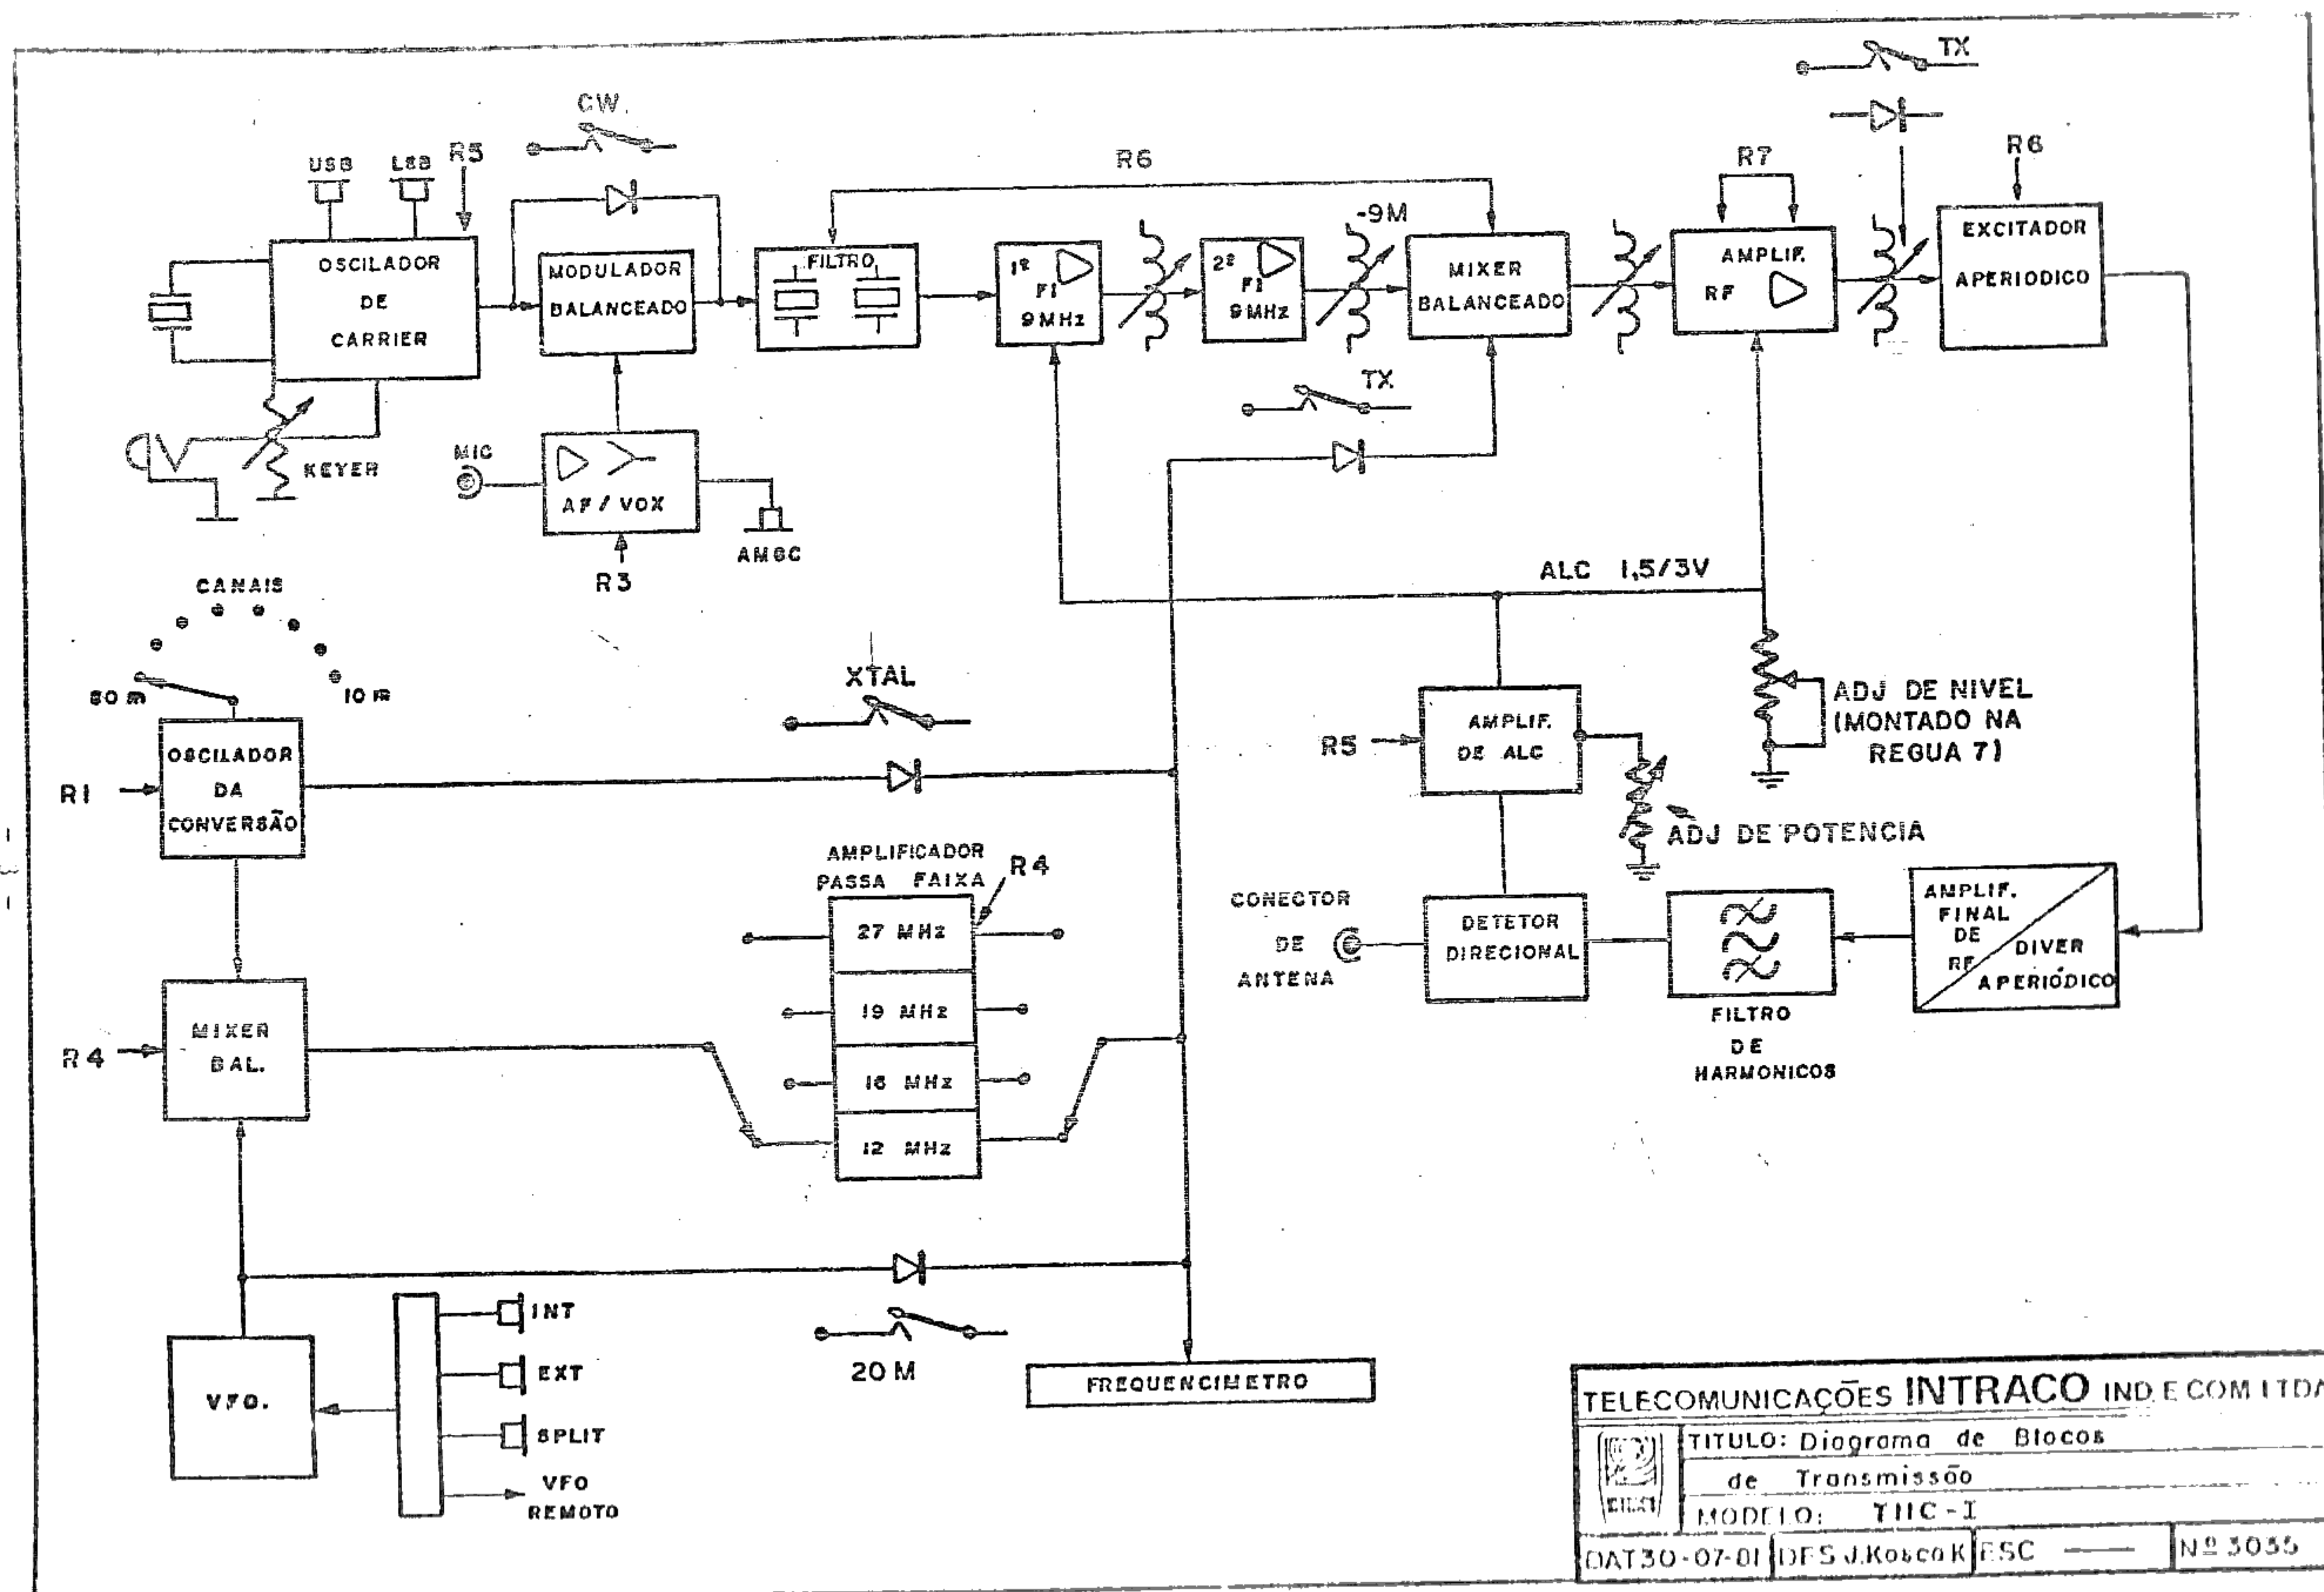

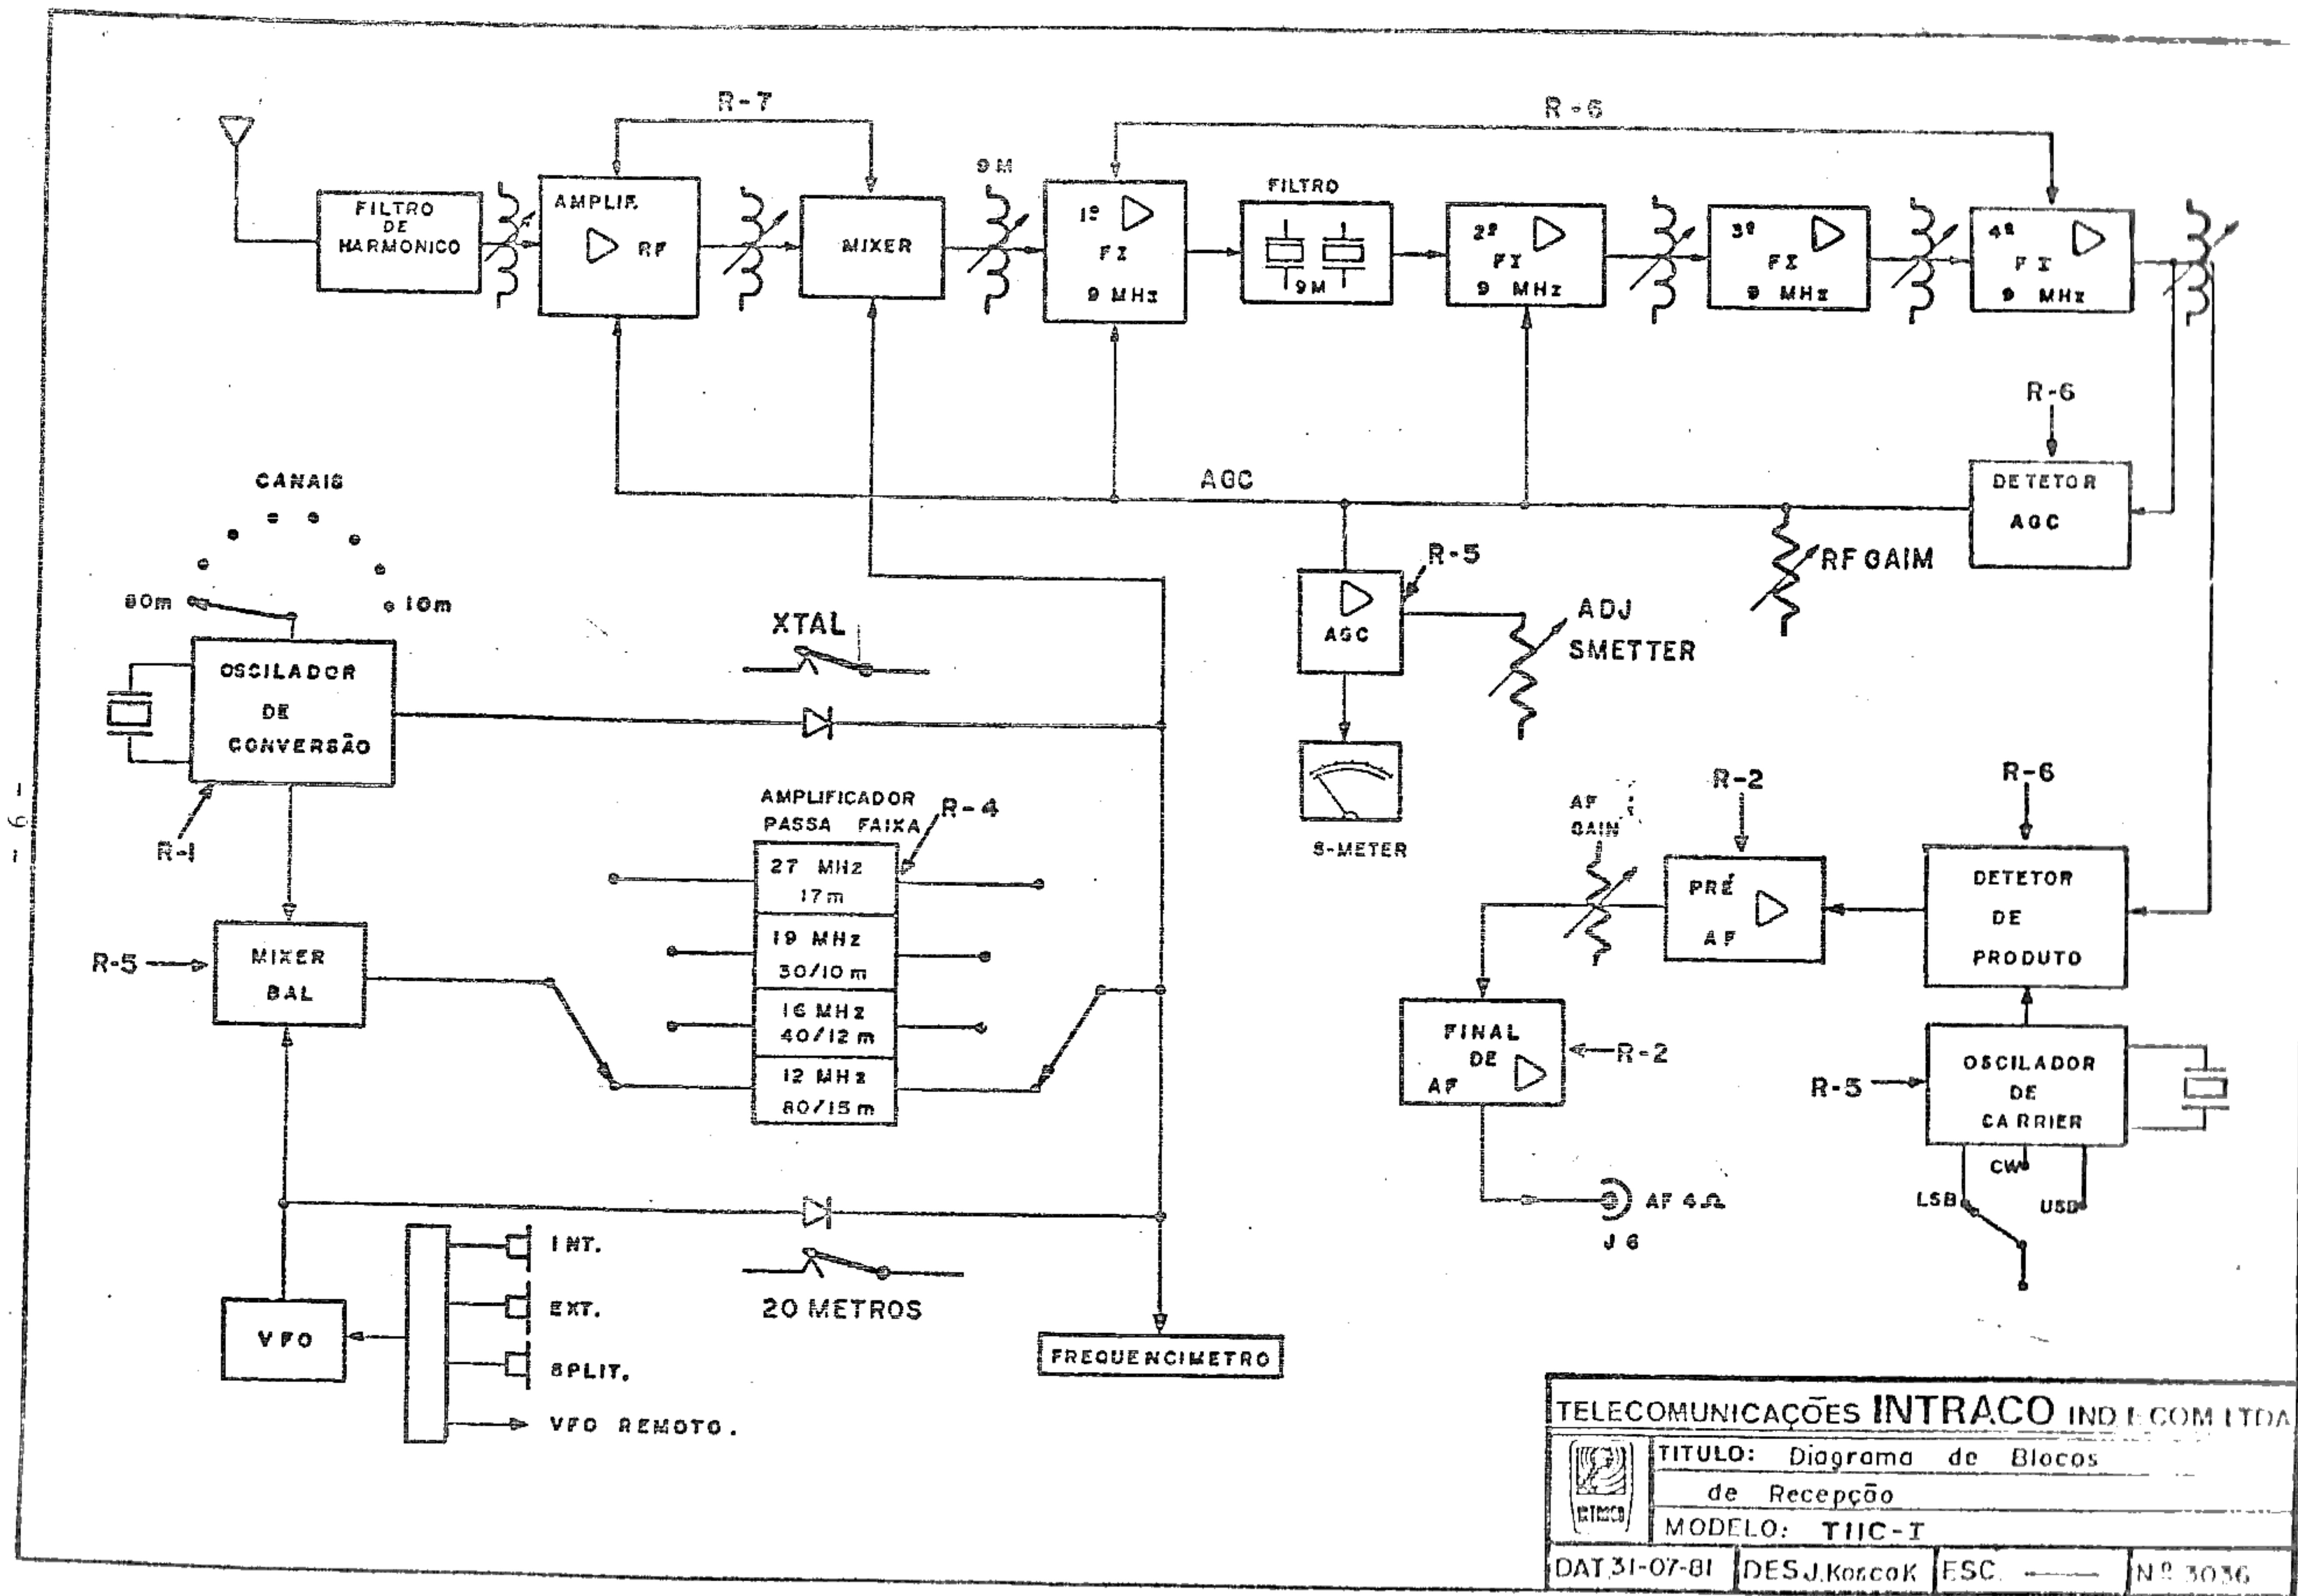

TELECOMUNICAÇÕES INTRACO IND L COM LTDA			
	TÍTULO: Diagrama de Blocos		
	de Recepção		
	MODELO: TIIC-1		
DAT 31-07-81	DES J. Koroçok	ESC	Nº 3036